

63А


# План 1 этажа

масштаб 1:200

г. Тольятти

ул. 40 лет Победы, 63А,

квартира 1а

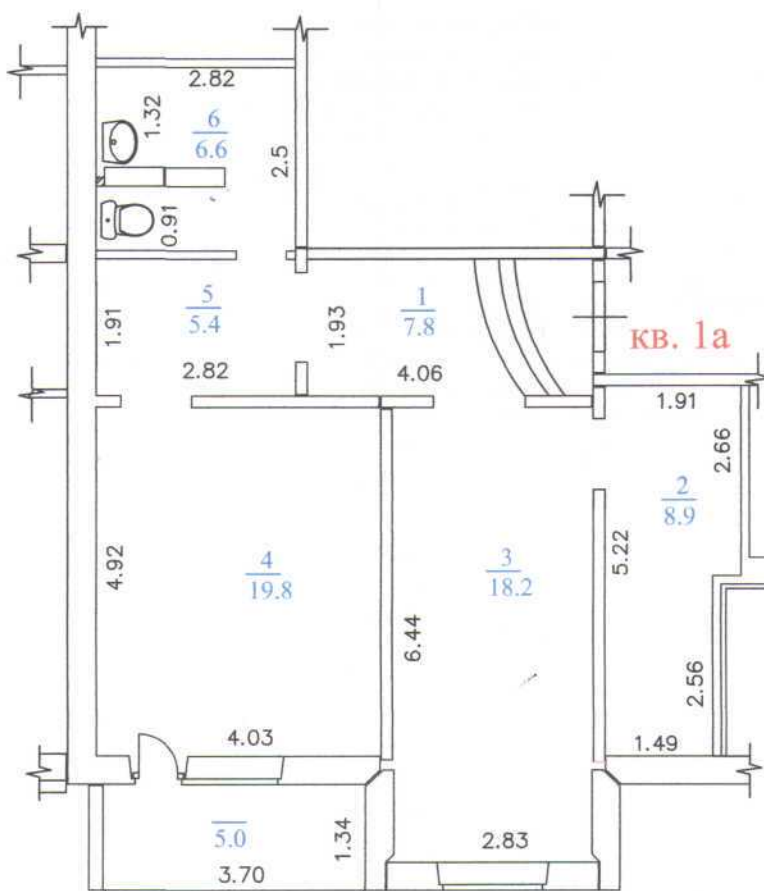

имущество более  
кадастрового

Общая площадь помещения: 66,7 кв.м.

Жилая площадь помещения: 18,2 кв.м.

Выполнена:	04.09.2017г
по состоянию на:	29.08.2017г
Выполнил:	Шаповалов О.А.
Проверил:	Кочергин А.Н.