



ПЛАН 1 ЭТАЖА

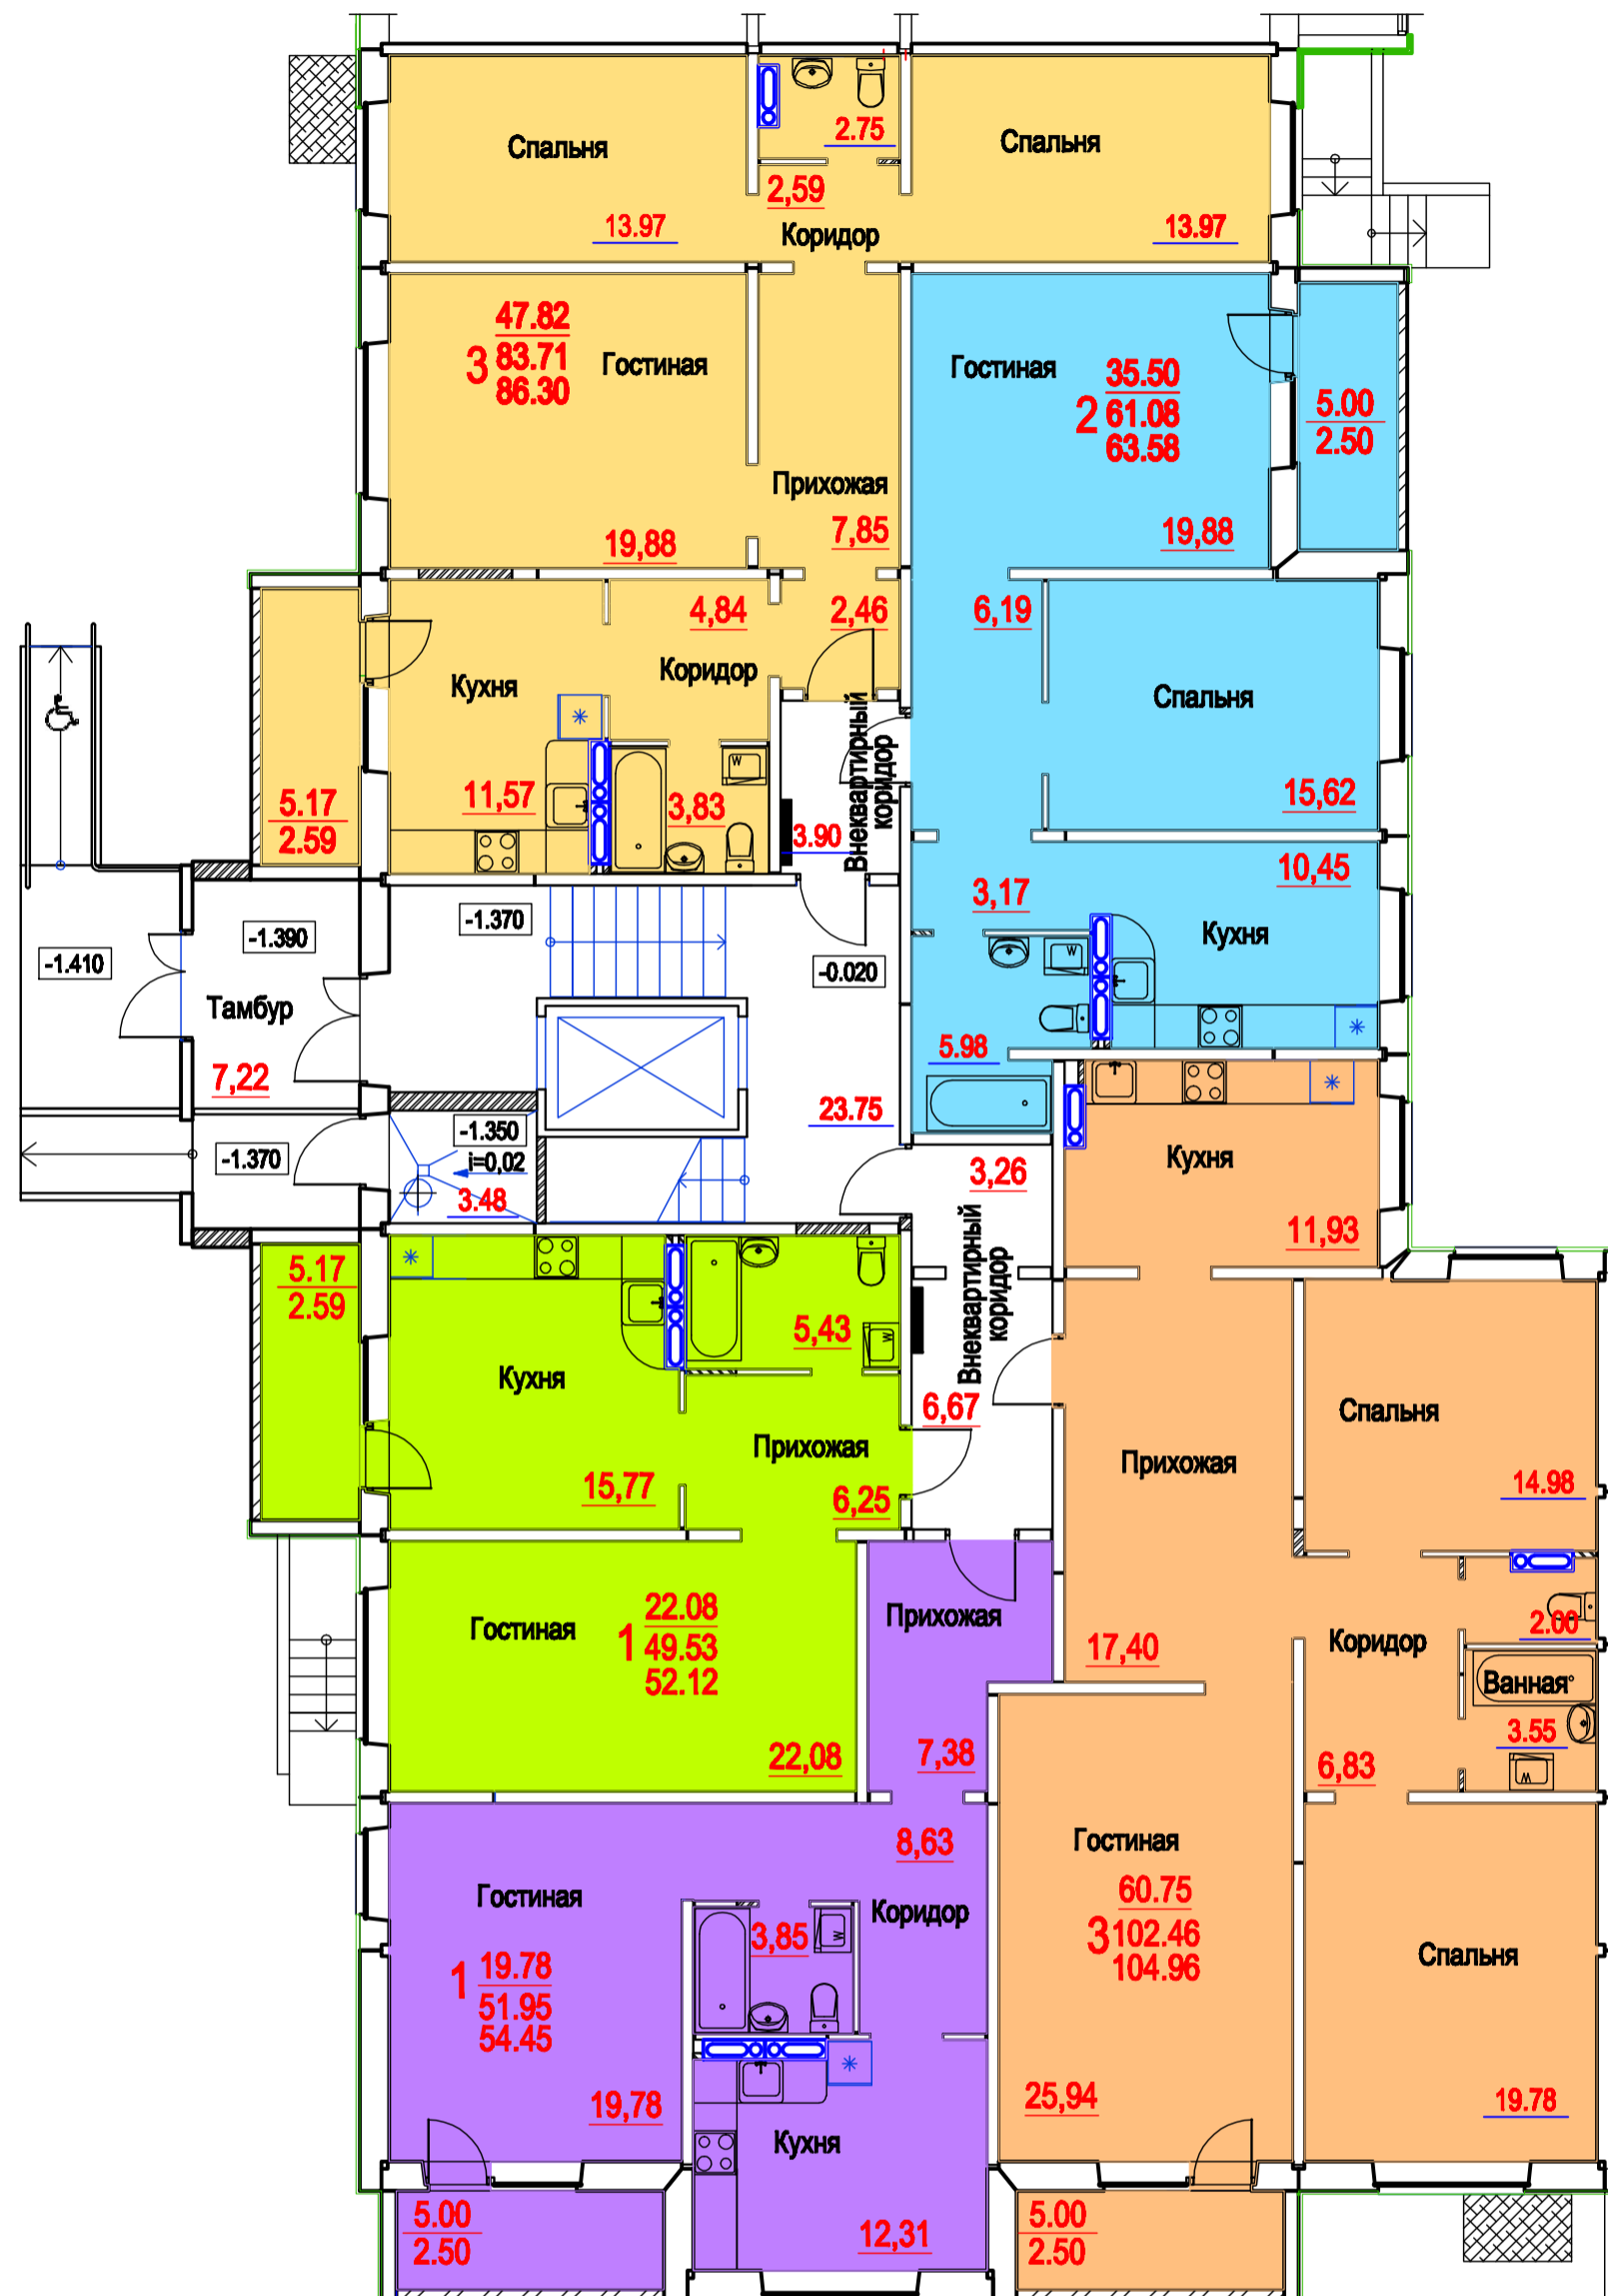

1 этаж


Жилая площадь квартир - **185.93 м2**
 Площадь квартир (без лоджий) - **348.73 м2**
 Общая площадь квартир - **361.41 м2**

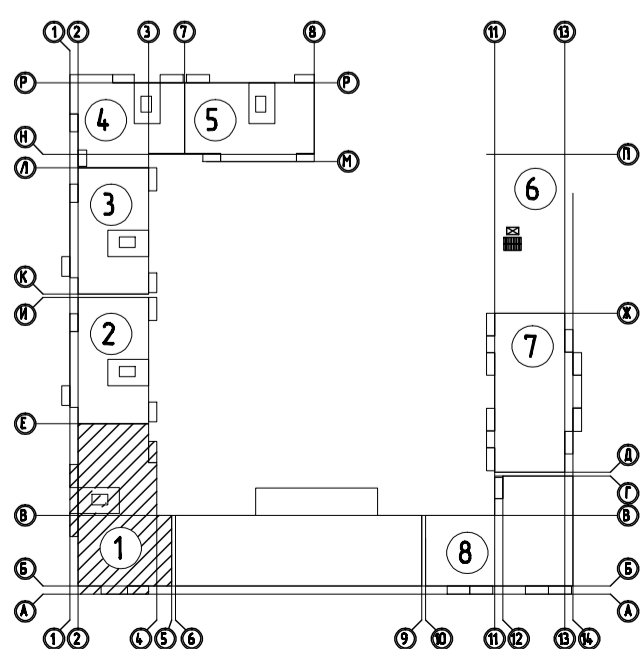

ПРИВЯЗАН:	9/16-AP
Провер.	Васильева
Проект.	Озерина
Инв. N	


1.090.1-1/88		АЛЬБОМ 1У		АР	
ДОЛЖНОСТЬ	ФАМИЛИЯ И.О.	ПОДПИСЬ	ДАТА	СТАДИЯ	ЛИСТ
ГЛ.ИНЖ.	БОРИСОВ	<i>[Signature]</i>	15.04.04		
АРХИТЕКТОР	ГАЛОВА	<i>[Signature]</i>			
ИНЖЕНЕР	ПУЧКОВА	<i>[Signature]</i>			
9 этажная 45 квартирная угловая левая блок-секция (1-1-2-3-3)					
Секция 1 План 1 этажа				ФГУП КБ им. А.А. ЯКУШЕВА г. Москва	

ПЛАН 2...9 ЭТАЖЕЙ

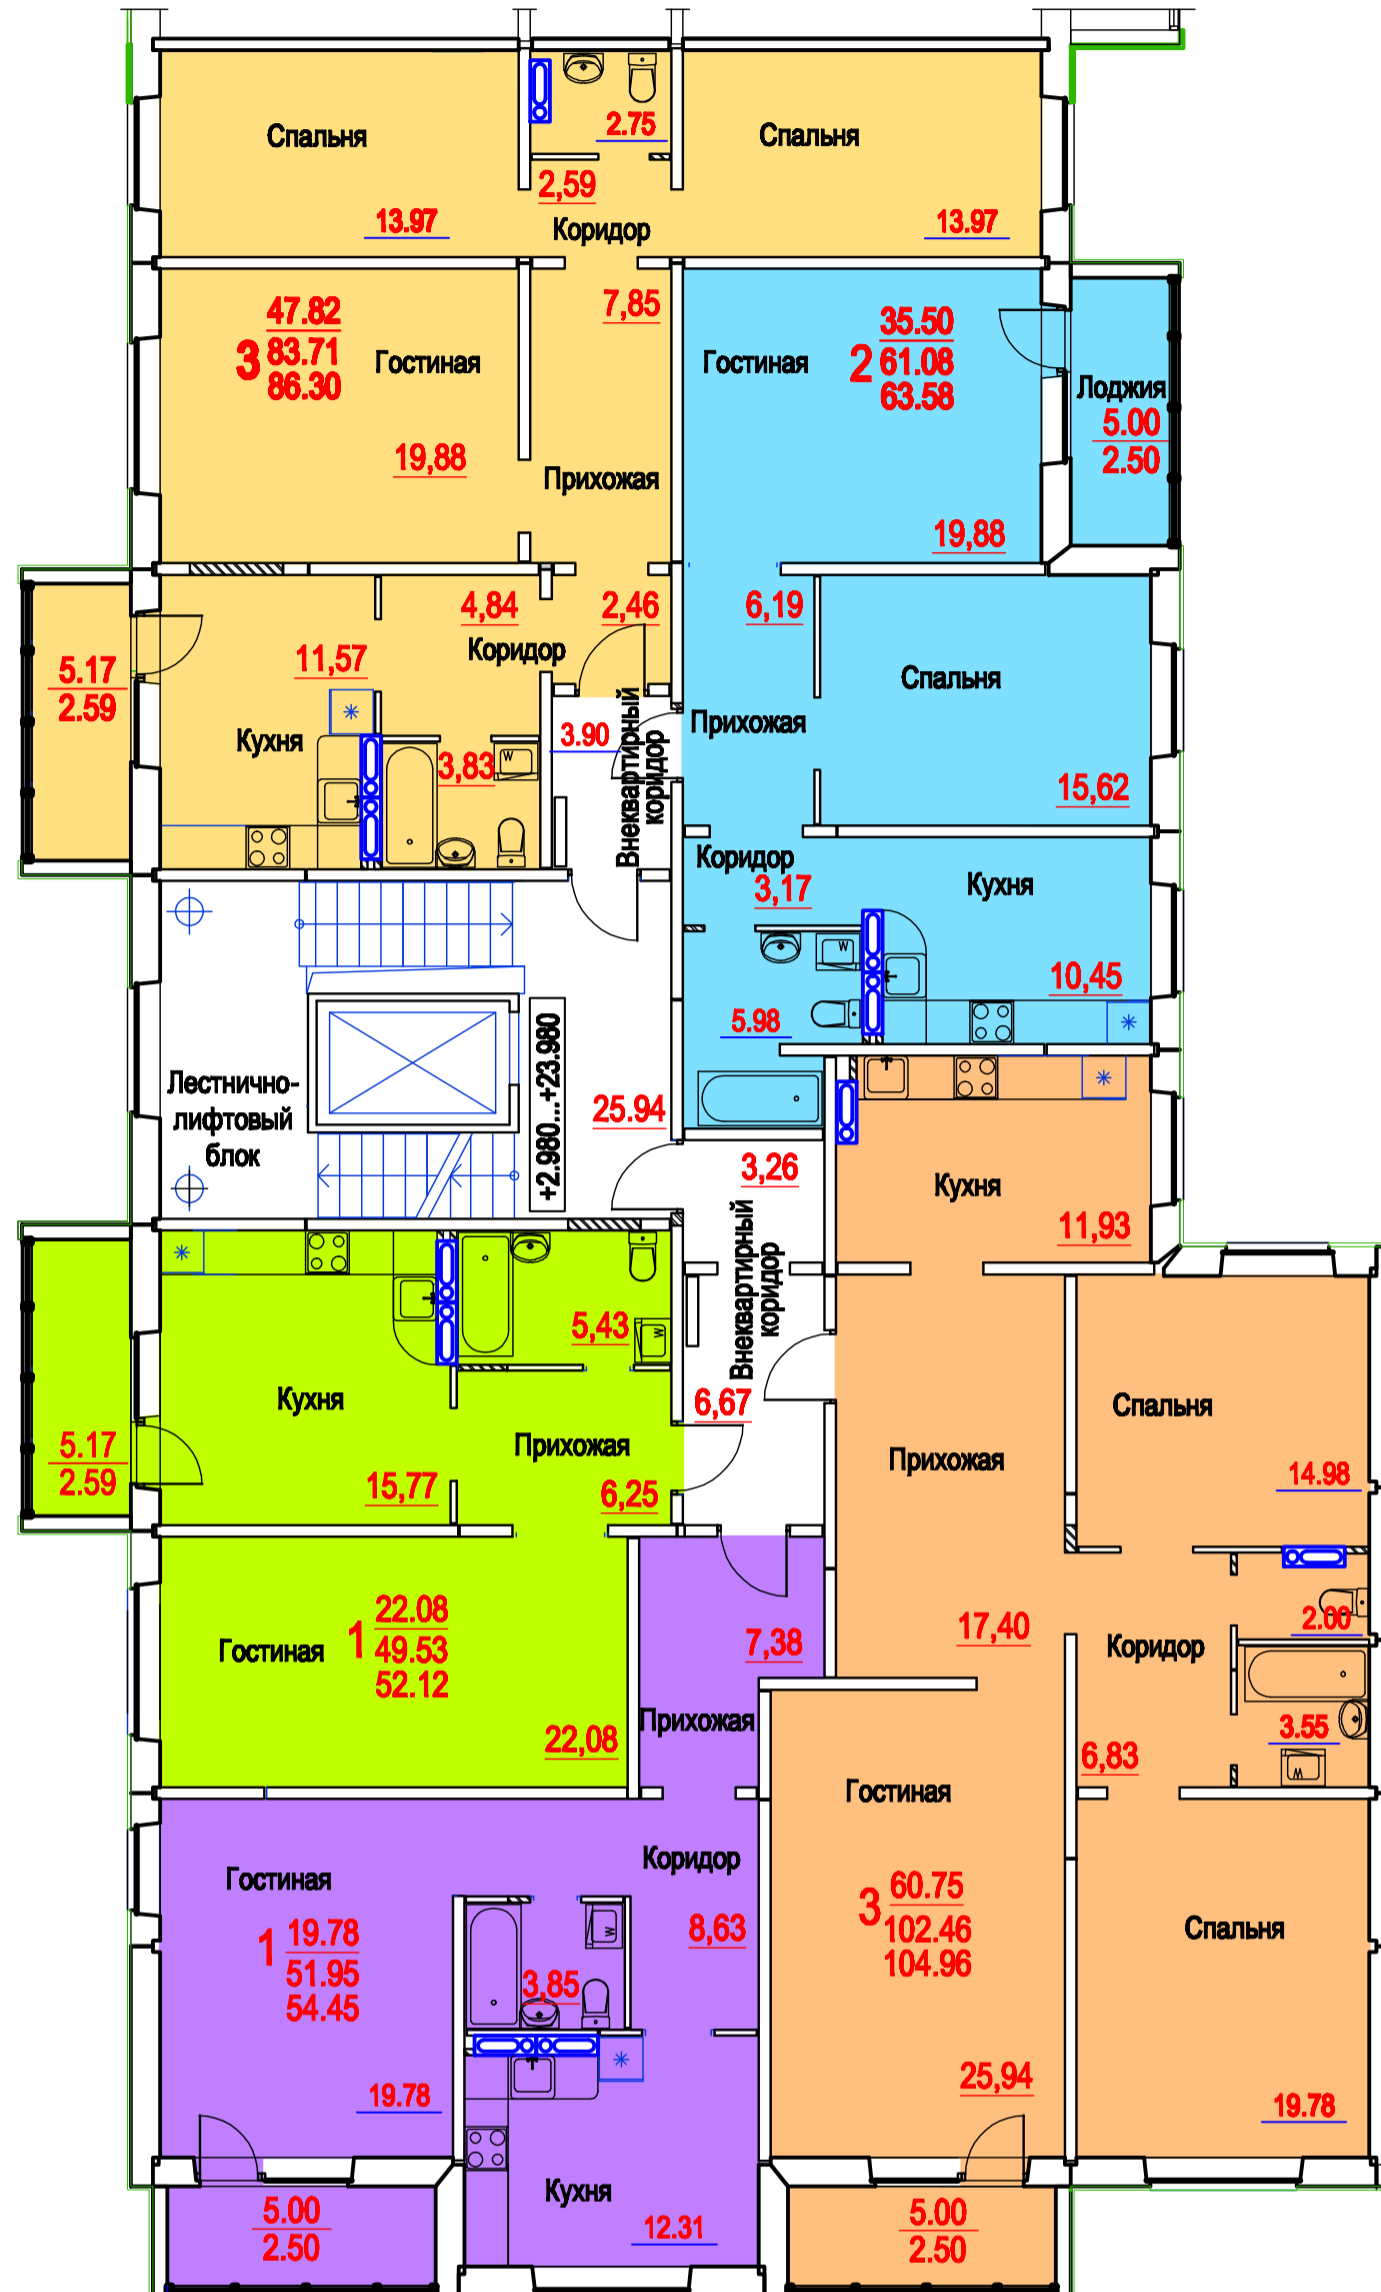

2...9 этажи


Жилая площадь квартир - 185.93 м²
 Площадь квартир (без лоджий) - 348.73 м²
 Общая площадь квартир - 361.41 м²

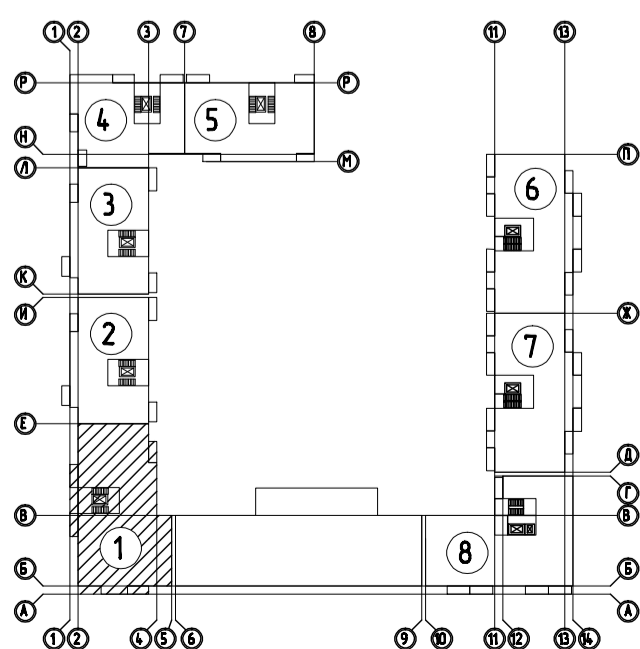

ПРИВЯЗАН:	9/16-АР
Провер.	Васильева
Проект.	Озерина
Инв. N	


1.090.1-1/88		АЛЬБОМ 1У		АР	
ДОЛЖНОСТЬ	ФАМИЛИЯ И.О.	ПОДПИСЬ	ДАТА	СТАДИЯ	ЛИСТ
ГЛ.ИНЖ.	БОРИСОВ	<i>[Signature]</i>	15.04.04		
АРХИТЕКТОР	ГАЛОВА	<i>[Signature]</i>			
ИНЖЕНЕР	ПУЧКОВА	<i>[Signature]</i>			
9-этажная 45-квартирная угловая левая блок-секция (1-1-2-3-3)					
Секция 1 План 2...9 этажей				ФГУП КБ им. А.А. ЯКУШЕВА г. Москва	

ПЛАН 1 ЭТАЖА

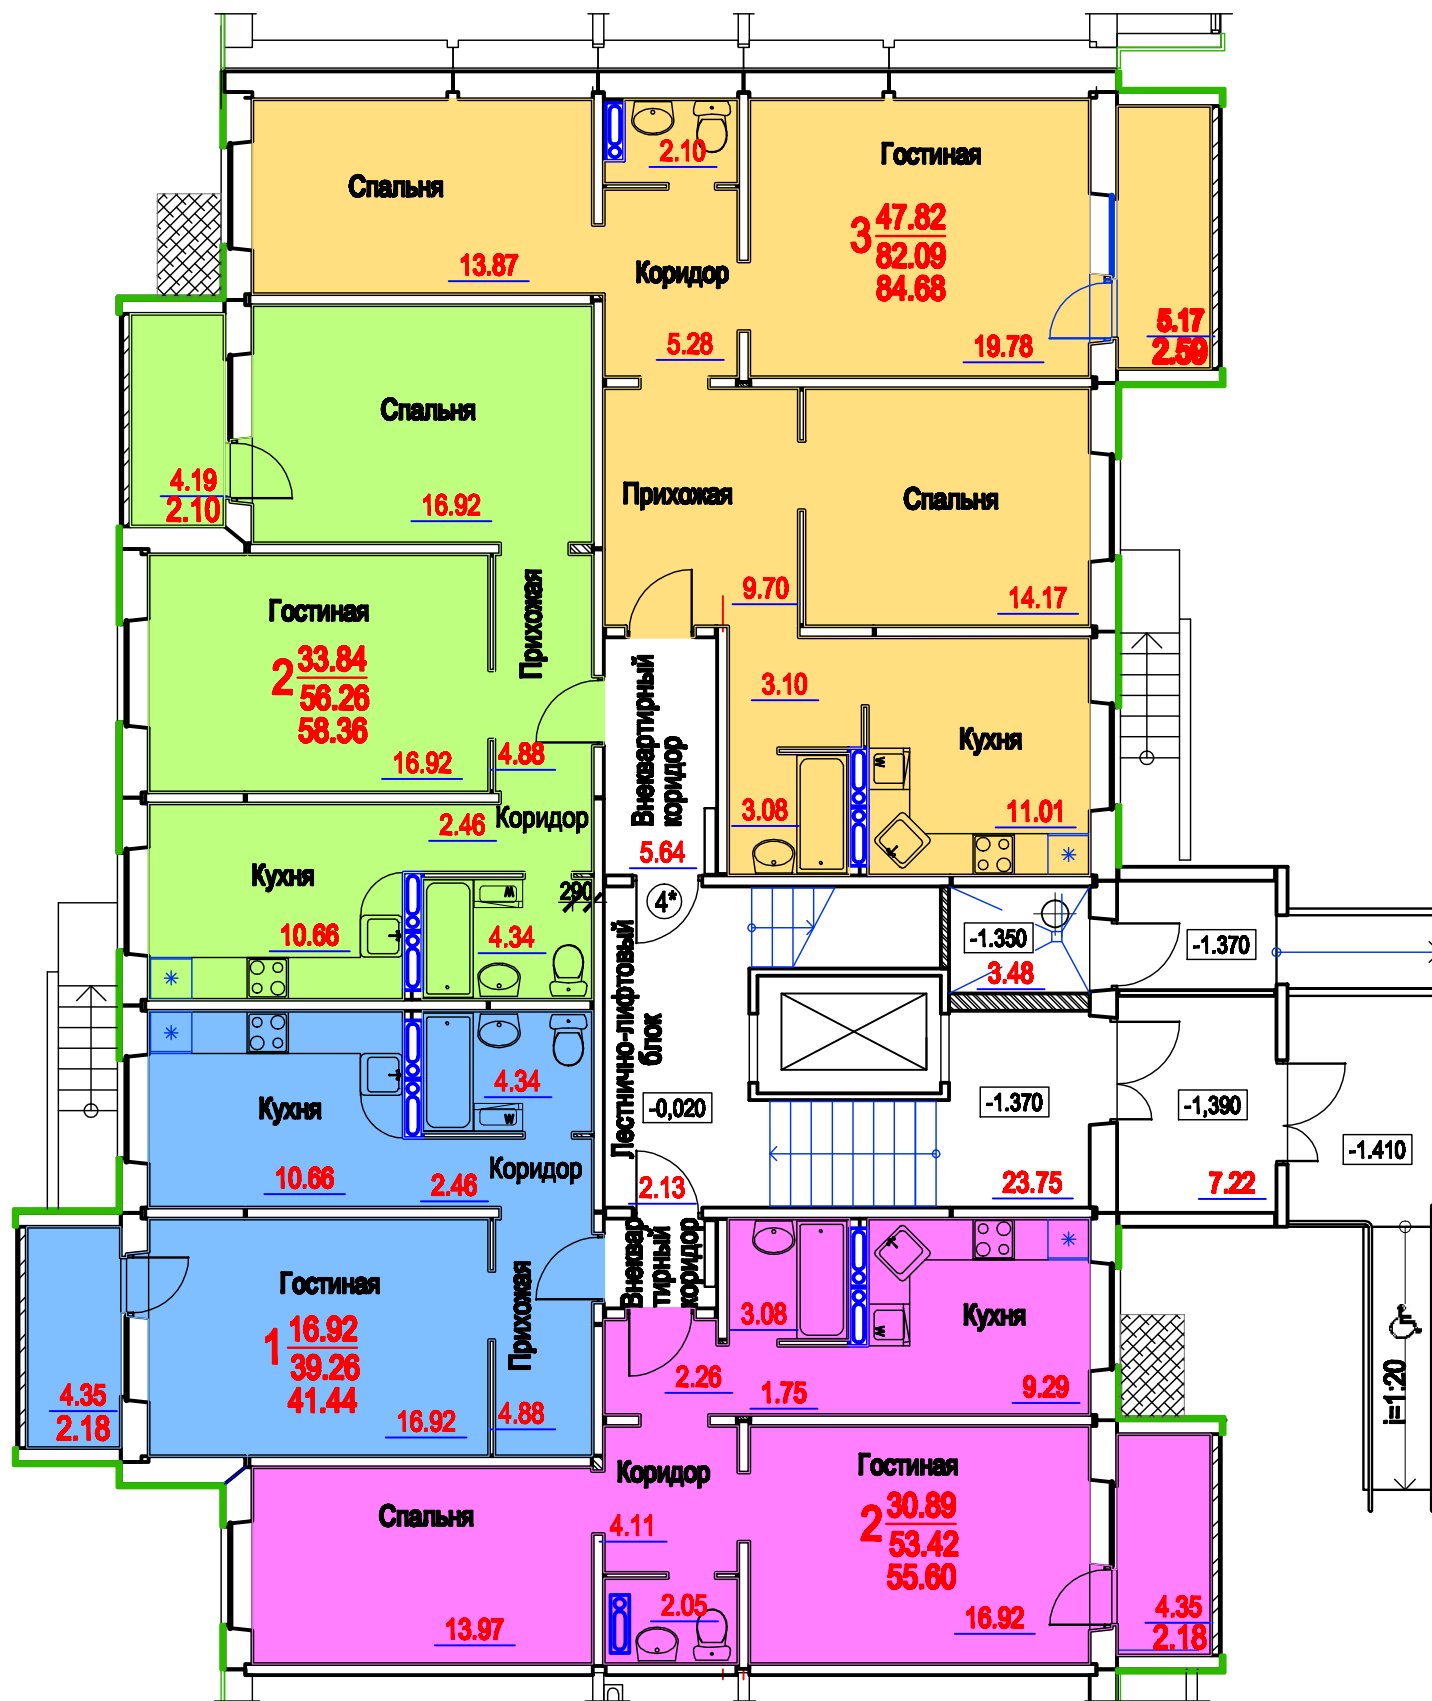

1 этаж



Жилая площадь квартир - **129.47 м2**
 Площадь квартир (без лоджий) - **231.03 м2**
 Общая площадь квартир - **240.08 м2**

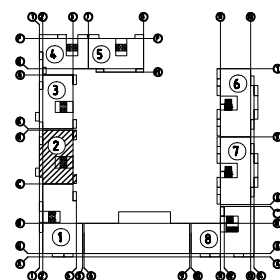

Взам. инв. №	
Год изд. и дата	
Инв. №	

				1.090.1-1/88	АЛЬБОМ 1У	АР			
				ДОЛЖНОСТЬ	ФАМИЛИЯ И.О.	ПОДПИСЬ	ДАТА		
ПРИВЯЗАН: 9/16-АР				ГЛ.ИНЖ.	БОРИСОВ	<i>[Signature]</i>	15.04.04		
Провер.	Васильева	<i>[Signature]</i>		АРХИТЕКТОР	ГАЛОВА	<i>[Signature]</i>			
Проект.	Озерина	<i>[Signature]</i>		ИНЖЕНЕР	ПУЧКОВА	<i>[Signature]</i>			
Инв. N				9 этажная 36 квартирная торцевая левая блок-секция (1-2-2-3)			СТАДИЯ	ЛИСТ	ЛИСТОВ
				Секция 2 План 1 этажа			ФГУП КБ им. А.А. ЯКУШЕВА г. Москва		

ПЛАН 2...9 ЭТАЖЕЙ

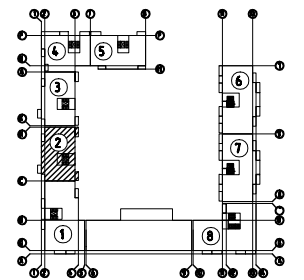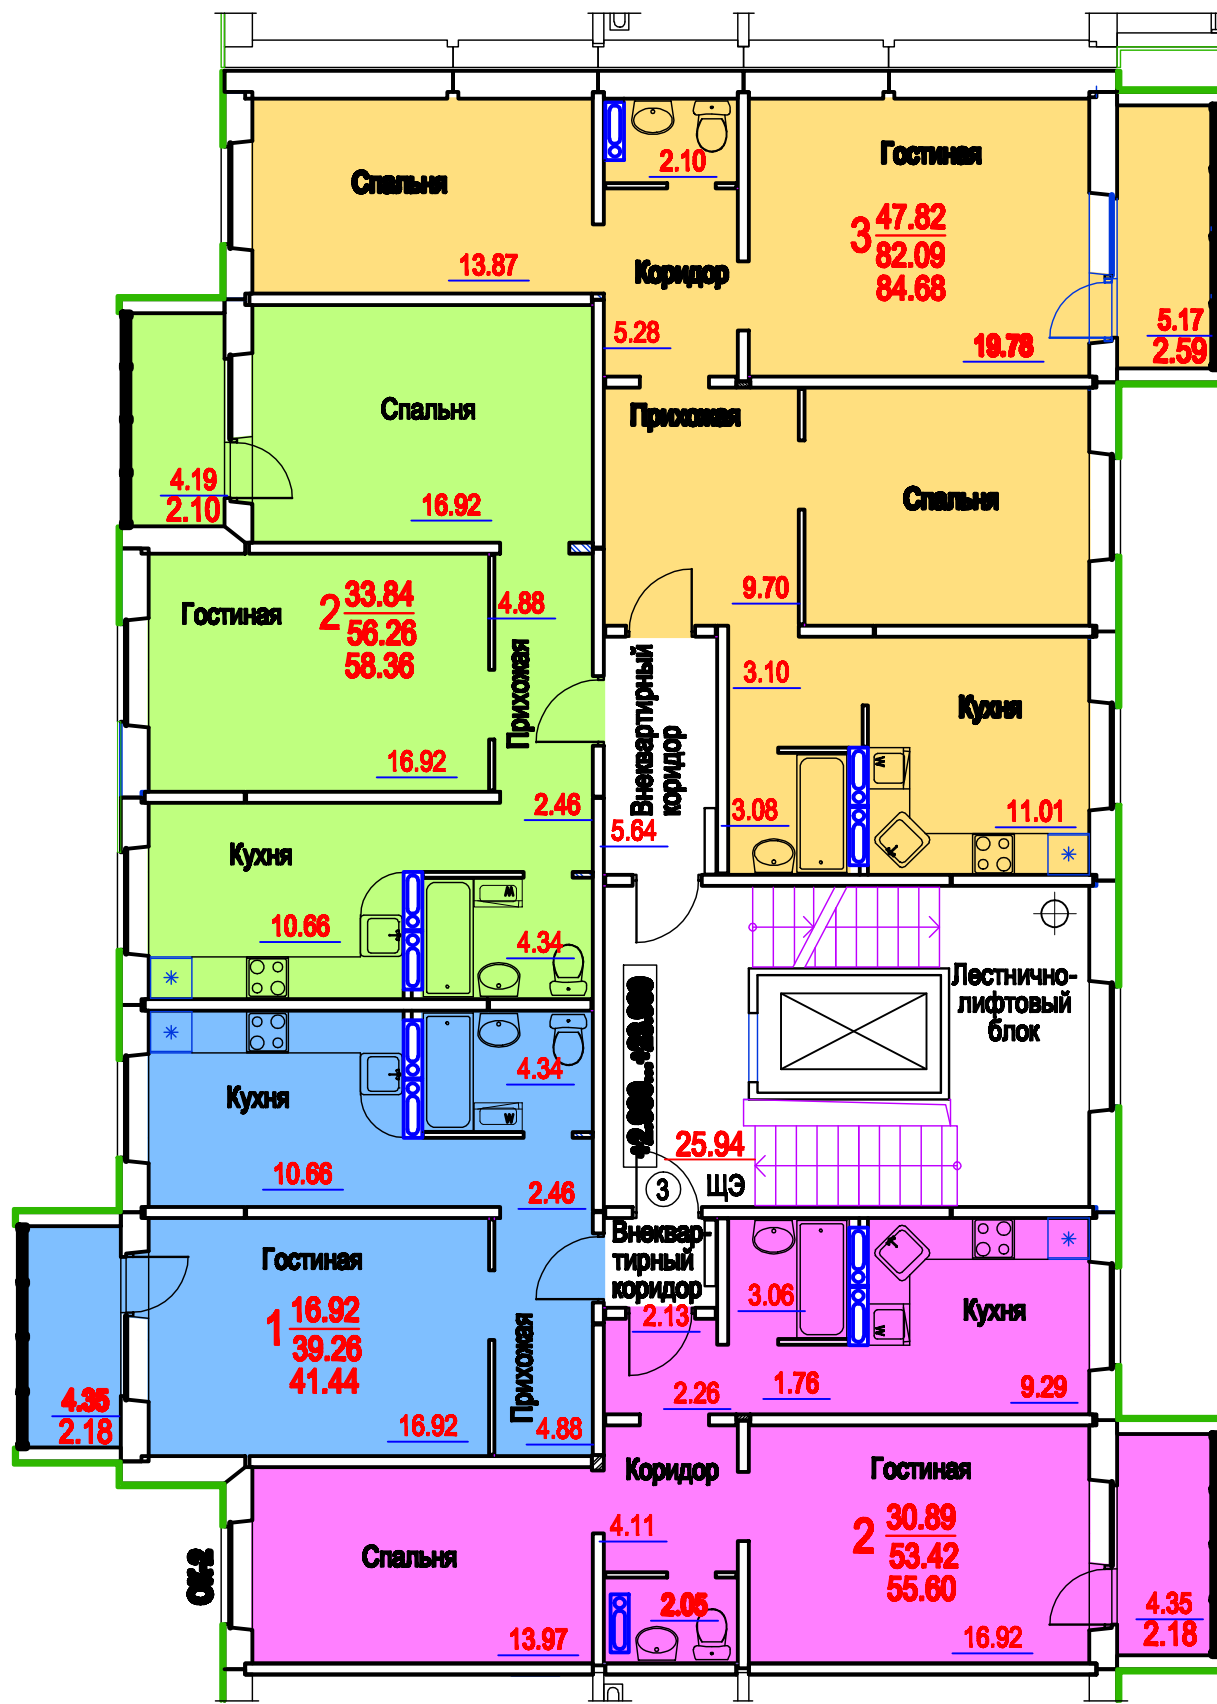


2...9 ЭТАЖИ

Жилая площадь квартир - **120.47 м²**
 Площадь квартир (без лоджий) - **231.03 м²**
 Общая площадь квартир - **240.03 м²**

Имя и фамилия	Возраст, дата


ПРИВЯЗАН: 9/16-AP		1.090.1-1/88	АЛЬБОМ 1У	АР
Провер.	Васильева	Должность	ФАМИЛИЯ И.О.	ПОДПИСЬ
Проект.	Озерина	АРХИТЕКТОР	ГАЛОВА	15.04.04
Инв.	N	ИНЖЕНЕР	ПУЧКОВА	
		9 этажная 36 квартирная торцевая левая блок-секция (1-2-2-3)		СТАДИЯ
		Секция 2 План 2...9 этажей		ЛИСТ
				ЛИСТОВ
				ФГУП КБ им. А.А. ЯКУШЕВА г. Москва

ПЛАН 1 ЭТАЖА

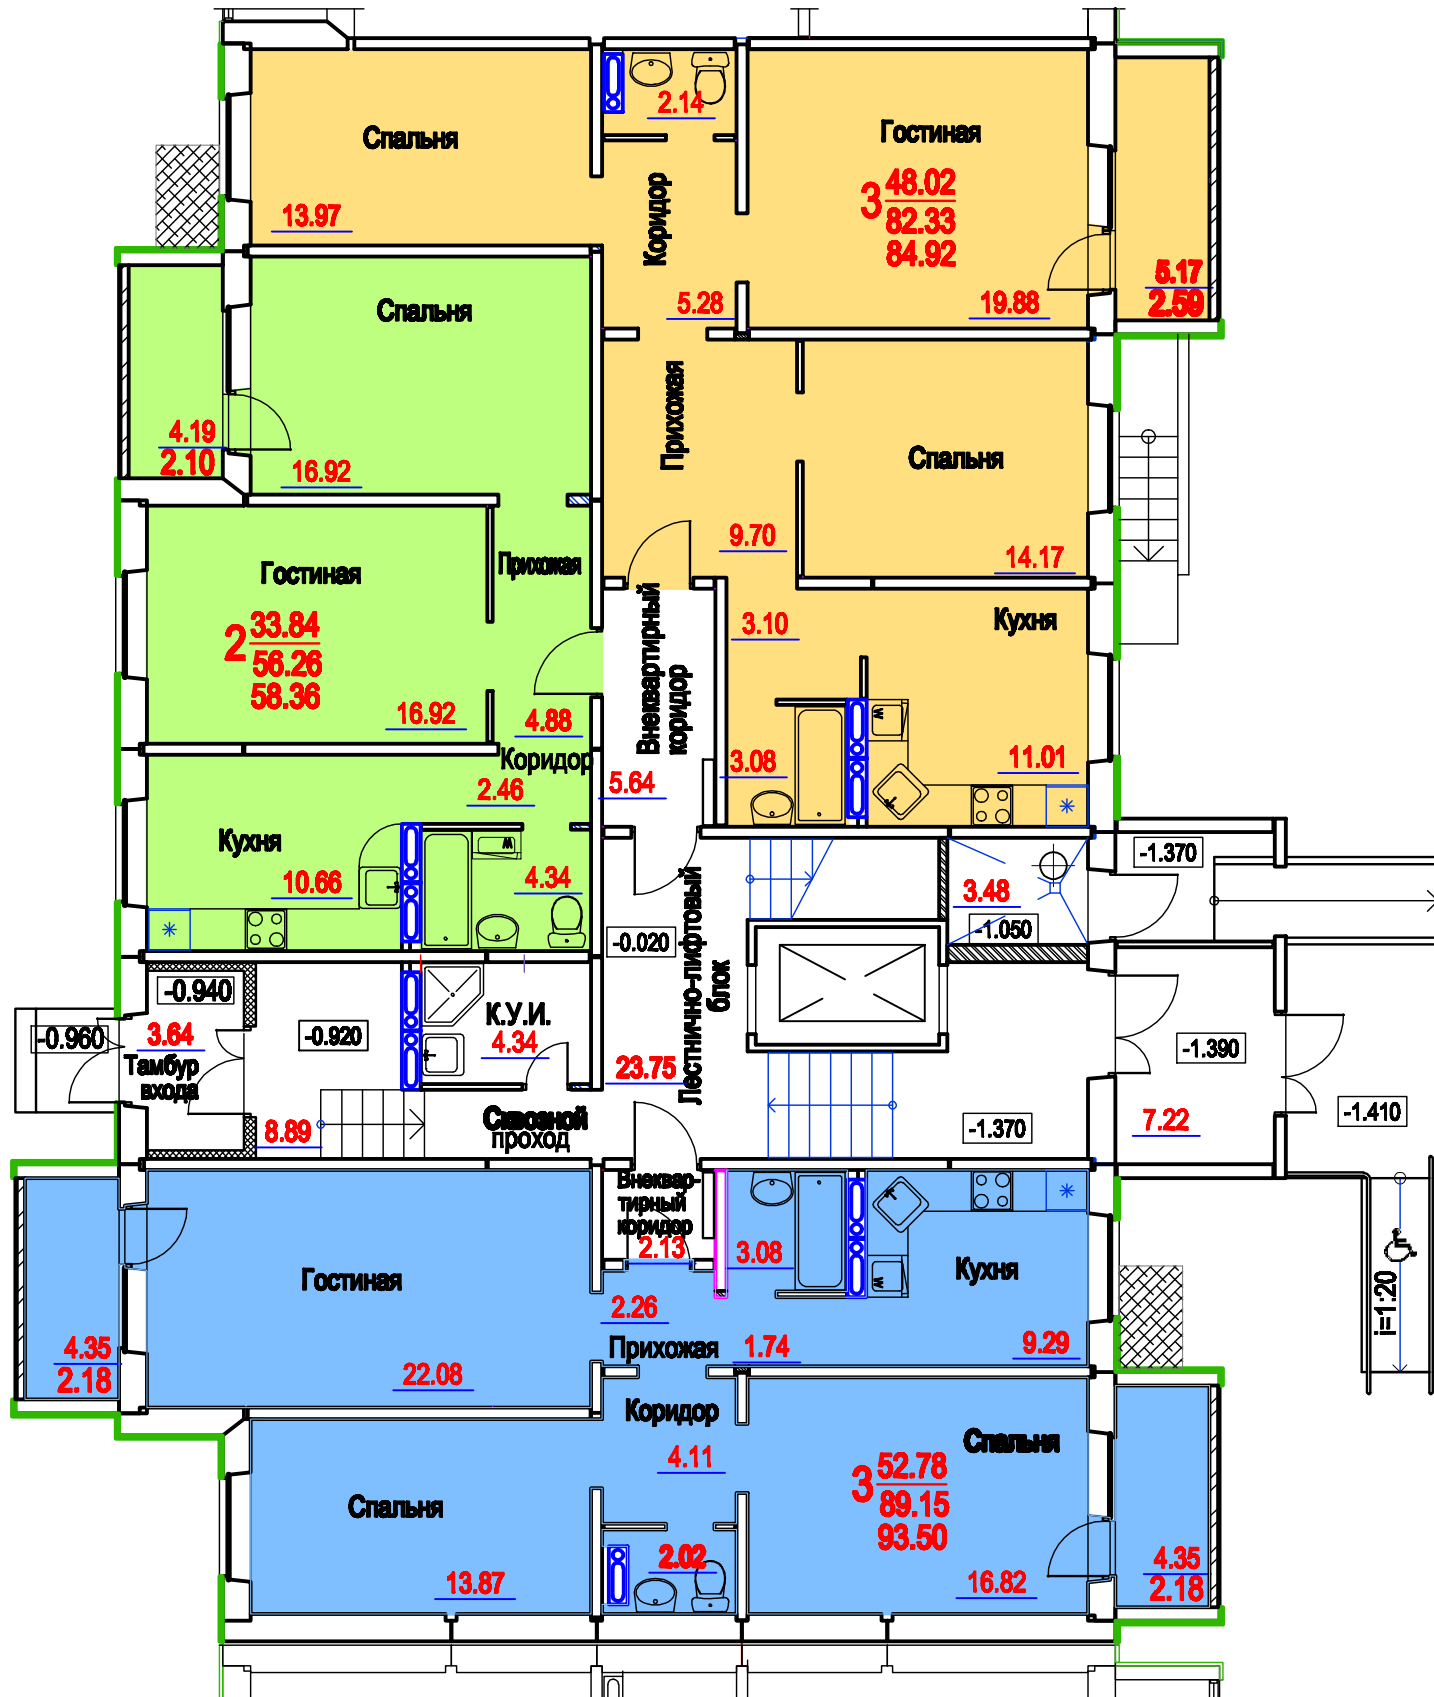

1 этаж



Жилая площадь квартир - **134.64 м2**
 Площадь квартир (без лоджий) - **227.74 м2**
 Общая площадь квартир - **236.78 м2**

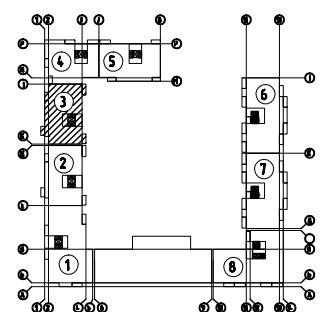

Взам. инв. №	
Год изд. и дата	
Изм. №	

				1.090.1-1/88	АЛЬБОМ 1У	АР			
				ДОЛЖНОСТЬ	ФАМИЛИЯ И.О.	ПОДПИСЬ	ДАТА		
ПРИВЯЗАН: 9/16-АР				ГЛ.ИНЖ.	БОРИСОВ	<i>[Signature]</i>	15.04.04		
Провер.	Васильева	<i>[Signature]</i>		АРХИТЕКТОР	ГАЛОВА	<i>[Signature]</i>			
Проект.	Озерина	<i>[Signature]</i>		ИНЖЕНЕР	ПУЧКОВА	<i>[Signature]</i>			
Инв. N				9 этажная 36 квартирная торцевая правая блок-секция (1-2-2-3)			СТАДИЯ	ЛИСТ	ЛИСТОВ
				Секция 3 План 1 этажа			ФГУП КБ им. А.А. ЯКУШЕВА г. Москва		

ПЛАН 2...9 ЭТАЖЕЙ

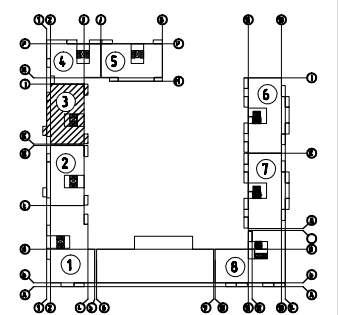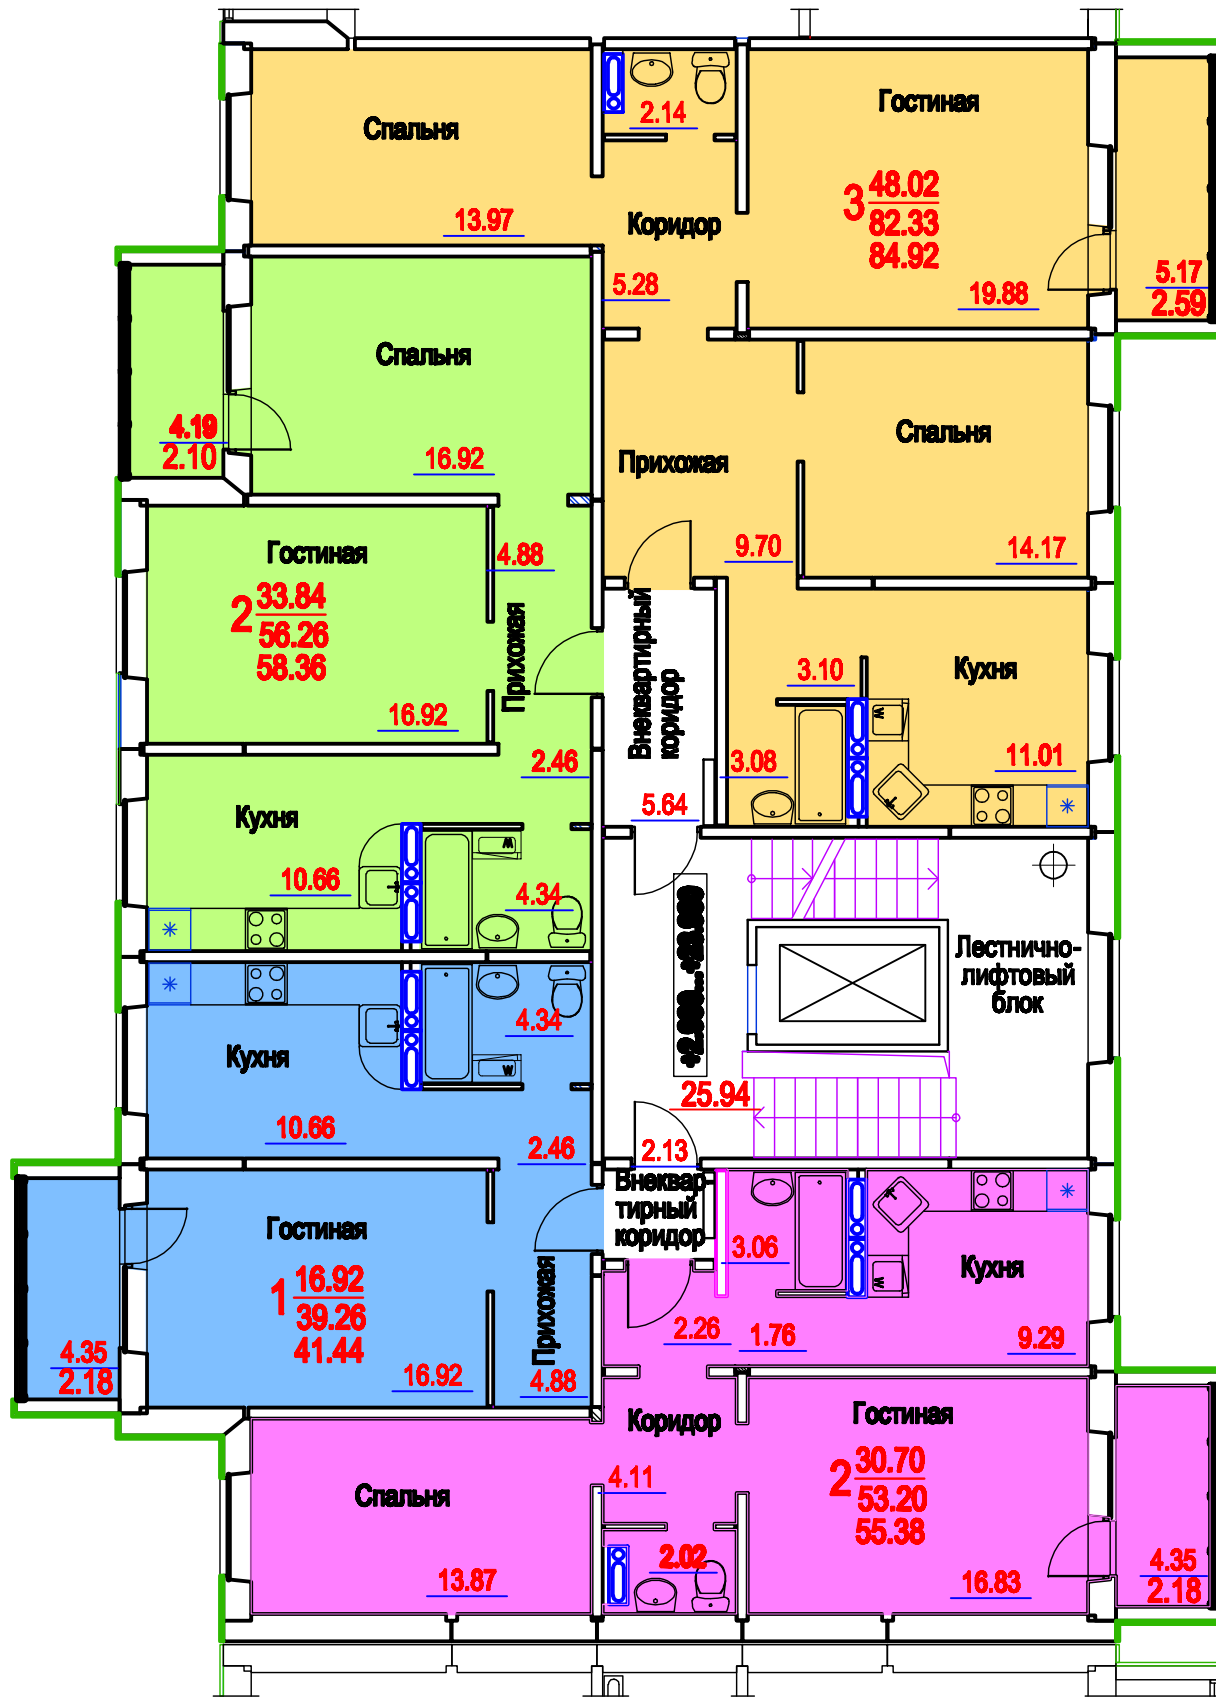


2...9 этажи

Жилая площадь квартир - **129.48** м²
 Площадь квартир (без лоджий) - **231.05** м²
 Общая площадь квартир - **240.10** м²

Взам. инв. №	
Год изд. и дата	
Изм. №	


ПРИВЯЗАН: 9/16-АР		ГЛ.ИНЖ.	БОРИСОВ	ПОДПИСЬ	15.04.04	1.090.1-1/88	АЛЬБОМ 1У	АР	
Провер.	Васильева	АРХИТЕКТОР	ГАЛОВА	<i>[Signature]</i>		9 этажная 36 квартирная торцевая правая блок-секция (1-2-2-3)	СТАДИЯ	ЛИСТ	ЛИСТОВ
Проект.	Озерина	ИНЖЕНЕР	ПУЧКОВА	<i>[Signature]</i>			Секция 3		
Инв.	N					План 2...9 этажей	ФГУП КБ им. А.А. ЯКУШЕВА г. Москва		

ПЛАН 1 ЭТАЖА

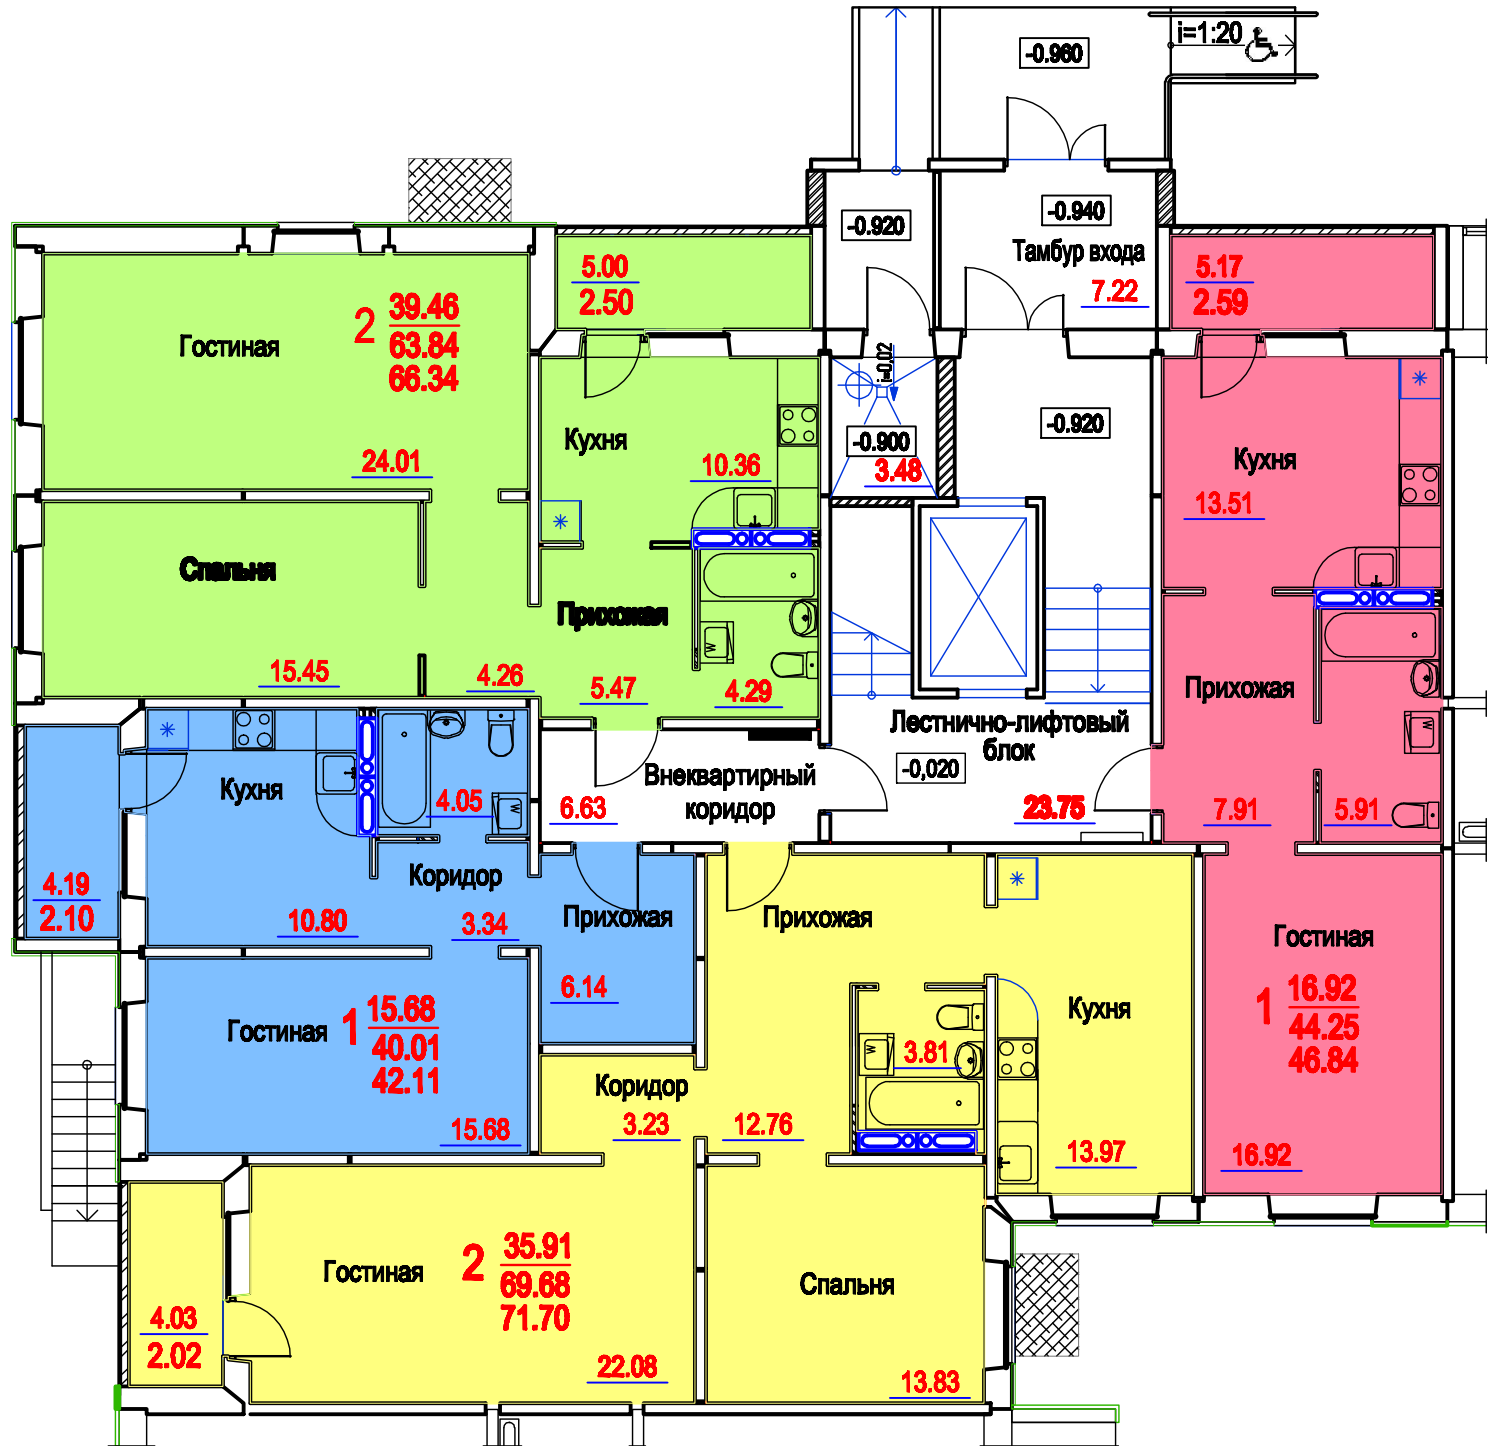


1 этаж

Жилая площадь квартир - **107.97 м²**
 Площадь квартир (без лоджий) - **217.78 м²**
 Общая площадь квартир - **226.99 м²**

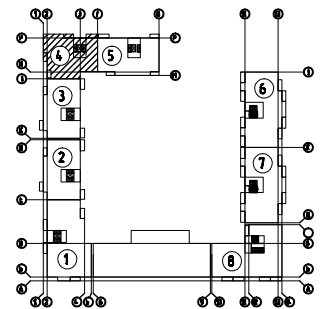


Имя, № квартиры	Пол, дата	Время, этаж, №	1.090.1-1/88				АЛЬБОМ 1У			АР		
			ДОЛЖНОСТЬ	ФАМИЛИЯ И.О.	ПОДПИСЬ	ДАТА	9 этажная 36 квартирная угловая левая блок-секция (1-1-2-2)			СТАДИЯ	ЛИСТ	ЛИСТОВ
ПРИВЯЗАН:	9/16-АР		ГЛ.ИНЖ.	БОРИСОВ	<i>[Signature]</i>	15.04.04	Секция 4 План 1 этажа			ФГУП КБ им. А.А. ЯКУШЕВА г. Москва		
Провер.	Васильева	<i>[Signature]</i>	АРХИТЕКТОР	ГАЛОВА								
Проект.	Озерина	<i>[Signature]</i>	ИНЖЕНЕР	ПУЧКОВА	<i>[Signature]</i>							
Инв.	N											

ПЛАН 2...9 ЭТАЖЕЙ

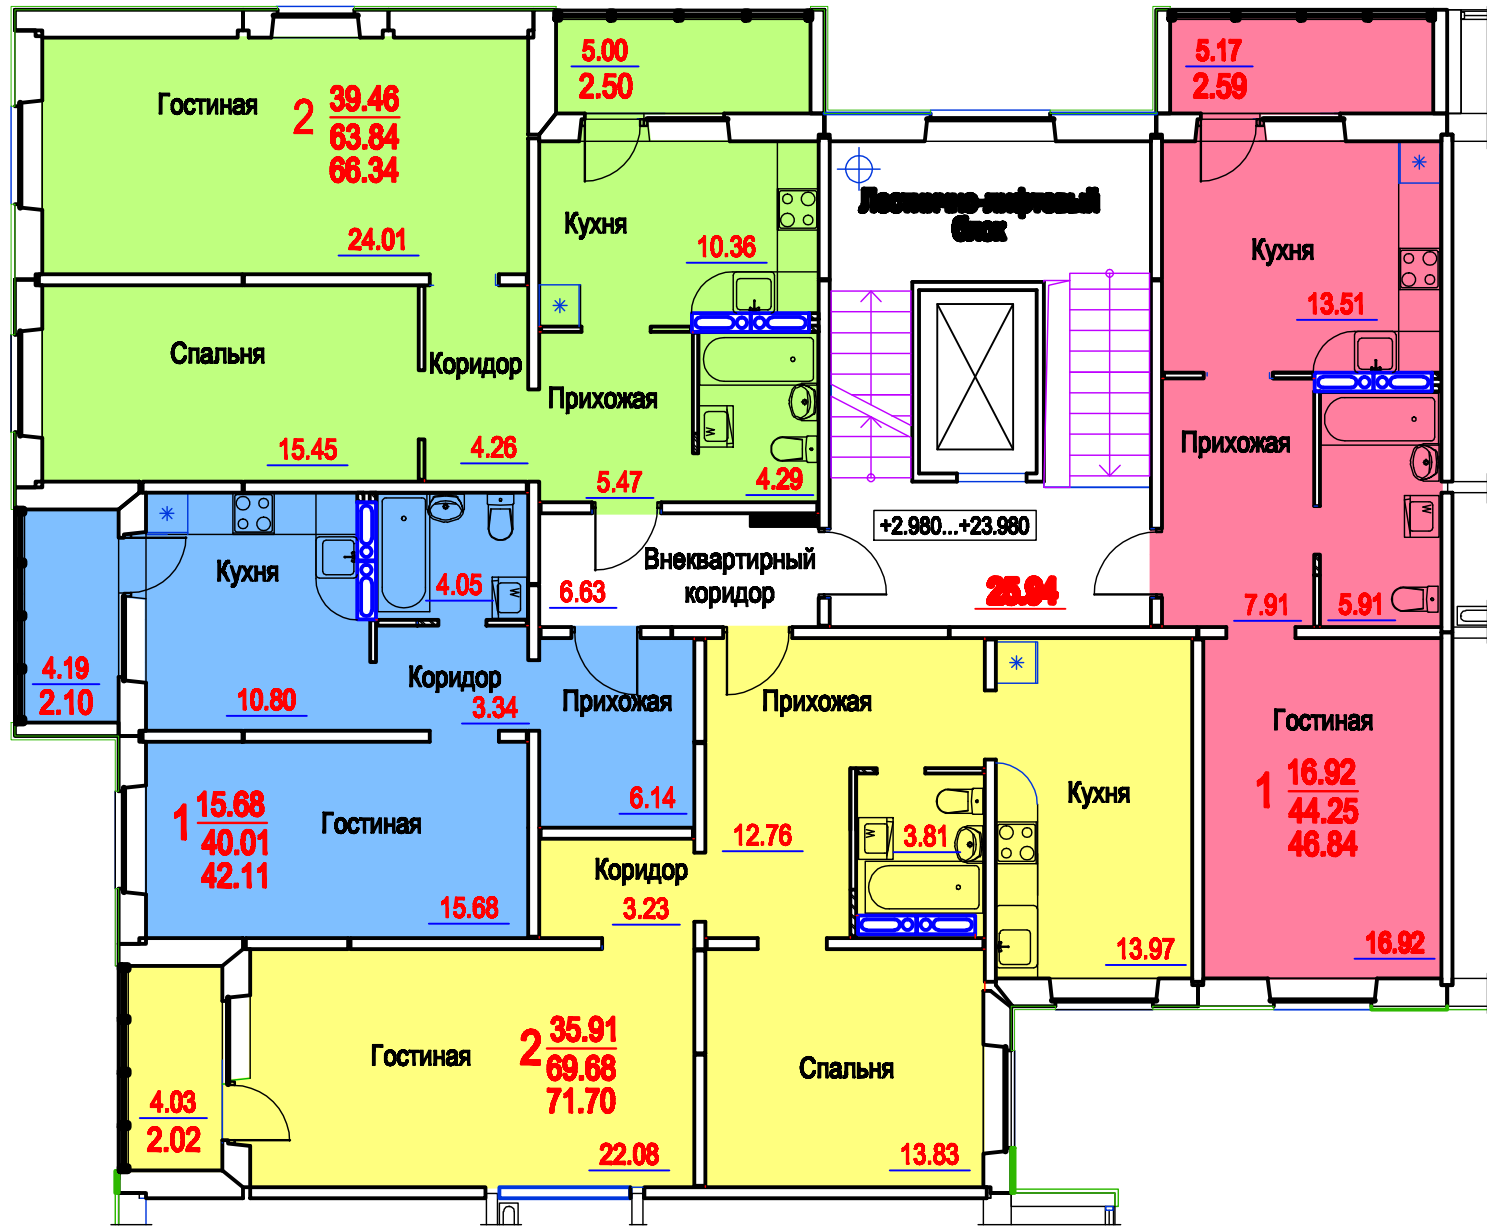

2...9 этажи



Жилая площадь квартир - **107.97 м2**
 Площадь квартир (без лоджий) - **217.78 м2**
 Общая площадь квартир - **226.99 м2**

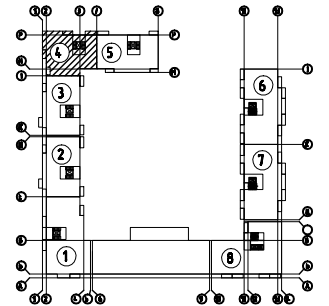

Имя и фамилия	Время и дата

ПРИВЯЗАН: 9/16-AP		ГЛ.ИНЖ.	БОРИСОВ	ПОДПИСЬ	15.04.04	1.090.1-1/88	АЛЬБОМ 1У	АР	
Провер.	Васильева	АРХИТЕКТОР	ГАЛОВА	<i>[Signature]</i>		9 этажная 36 квартирная угловая левая блок-секция (1-1-2-2)		СТАДИЯ	
Проект.	Озерина	ИНЖЕНЕР	ПУЧКОВА	<i>[Signature]</i>		Секция 4 План 2...9 этажей		ЛИСТ	
Инв. N								ЛИСТОВ	
								ФГУП КБ им. А.А. ЯКУШЕВА г. Москва	

ПЛАН 1 ЭТАЖА

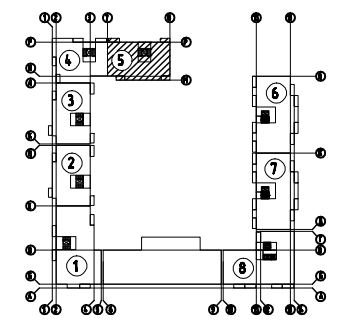
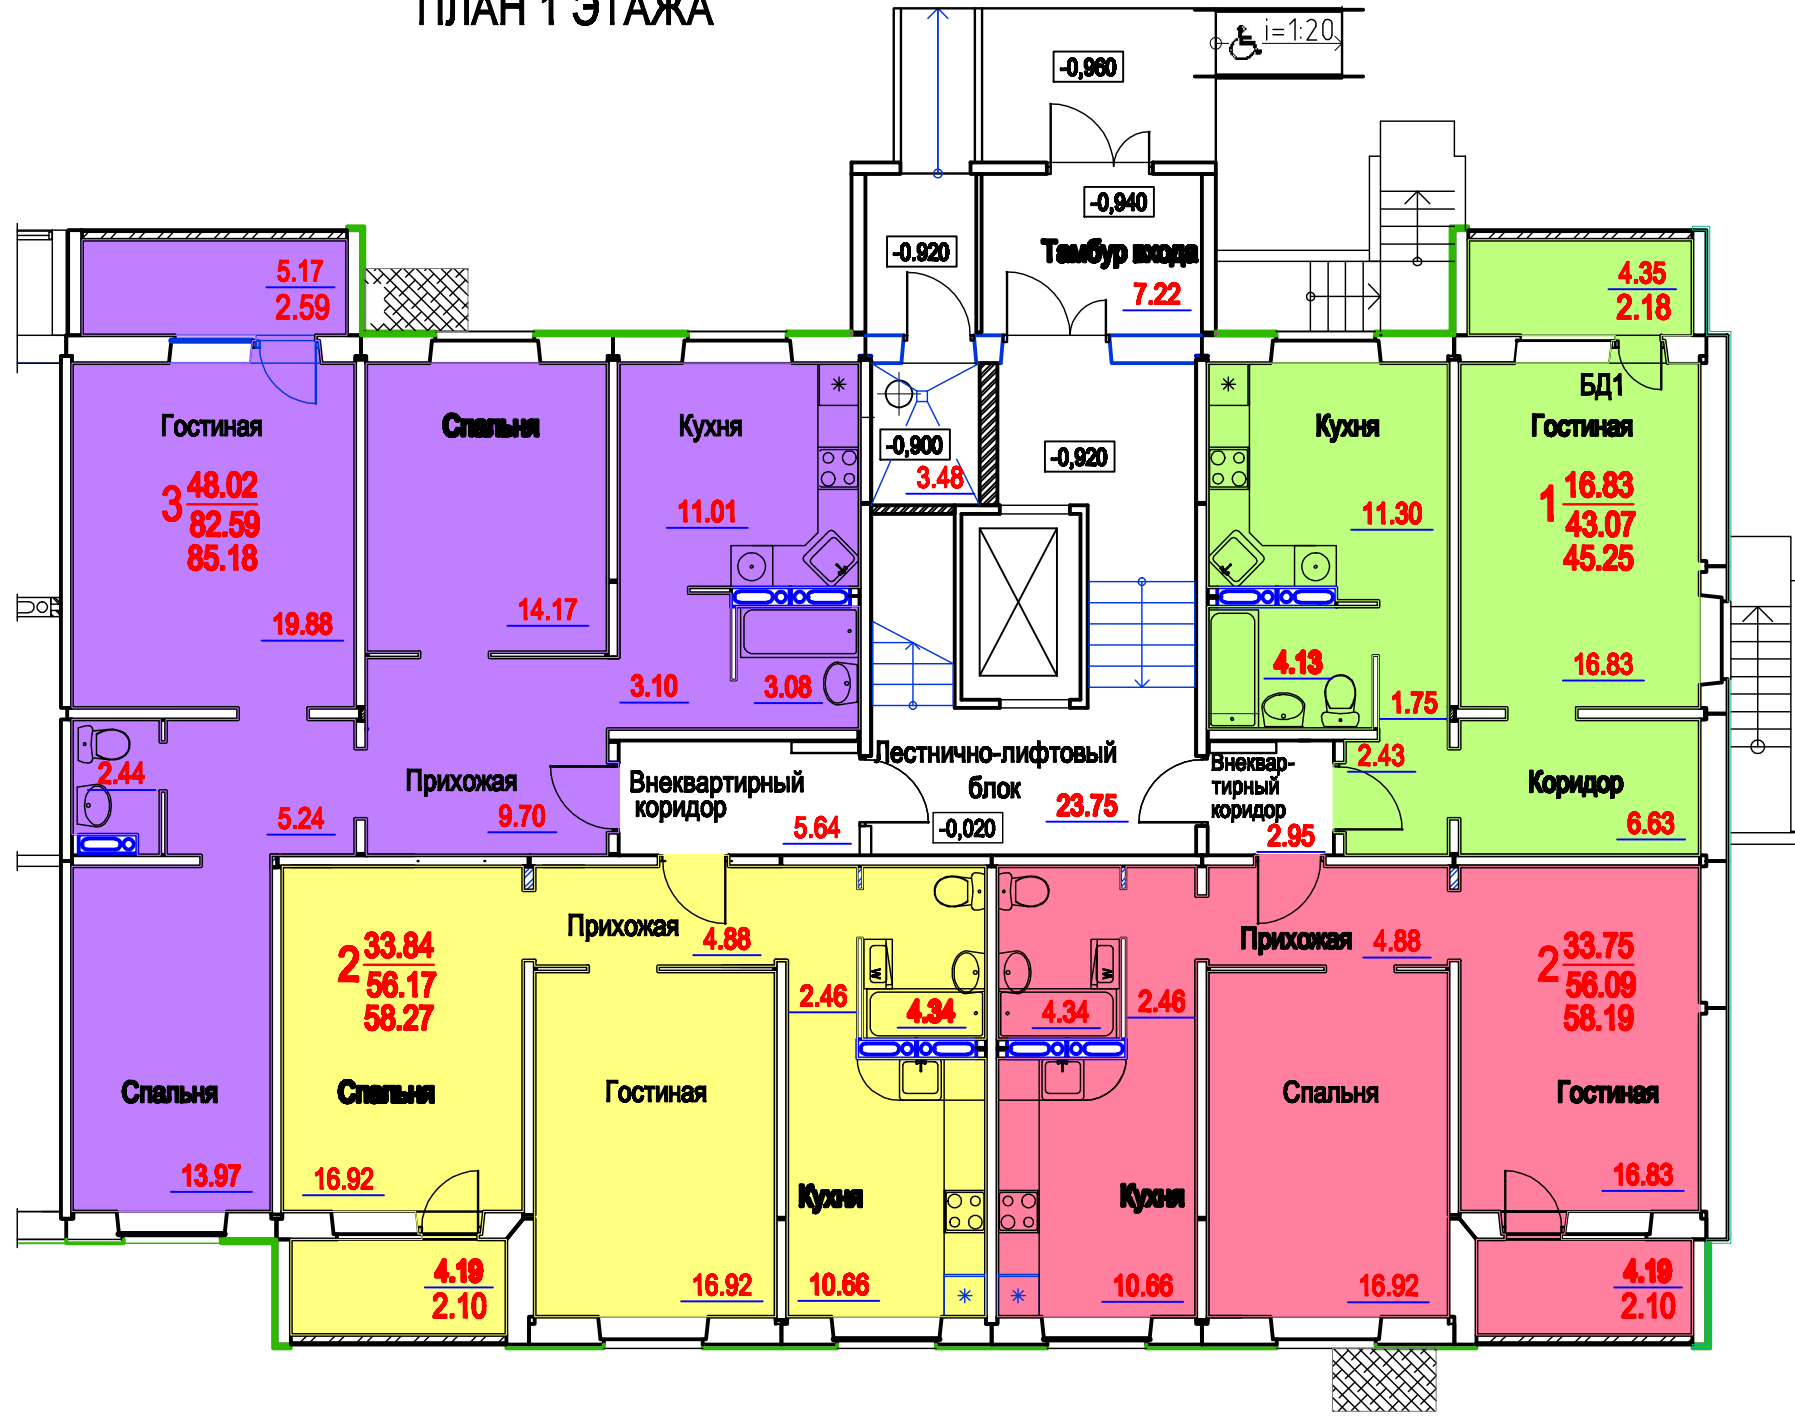


Всего листов: 1
 Кол-во листов: 1
 Имя файла: 1

1 этаж
 Жилая площадь квартир - **132.44** м²
 Площадь квартир (без лоджий) - **237.92** м²
 Общая площадь квартир - **246.89** м²

1.090.1-1/88		АЛЬБОМ 1У		АР	
Должность	Фамилия И.О.	Подпись	Дата	9 этажная 36 квартирная торцевая правая блок-секция (1-2-2-3)	
ГЛ.ИНЖ.	БОРИСОВ	<i>[Signature]</i>	15.04.04	СТАДИЯ	ЛИСТ
АРХИТЕКТОР	ГАЛОВА	<i>[Signature]</i>			ЛИСТОВ
ИНЖЕНЕР	ПУЧКОВА	<i>[Signature]</i>		Секция 5 План 1 этажа	
ПРИВЯЗАН: 9/16-АР				ФГУП КБ им. А.А. ЯКУШЕВА г. Москва	
Провер.	Васильева	<i>[Signature]</i>		Формат А3	
Проект.	Озерина	<i>[Signature]</i>			
Инв. N					

ПЛАН 2...9 ЭТАЖЕЙ

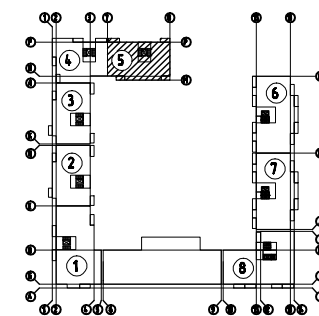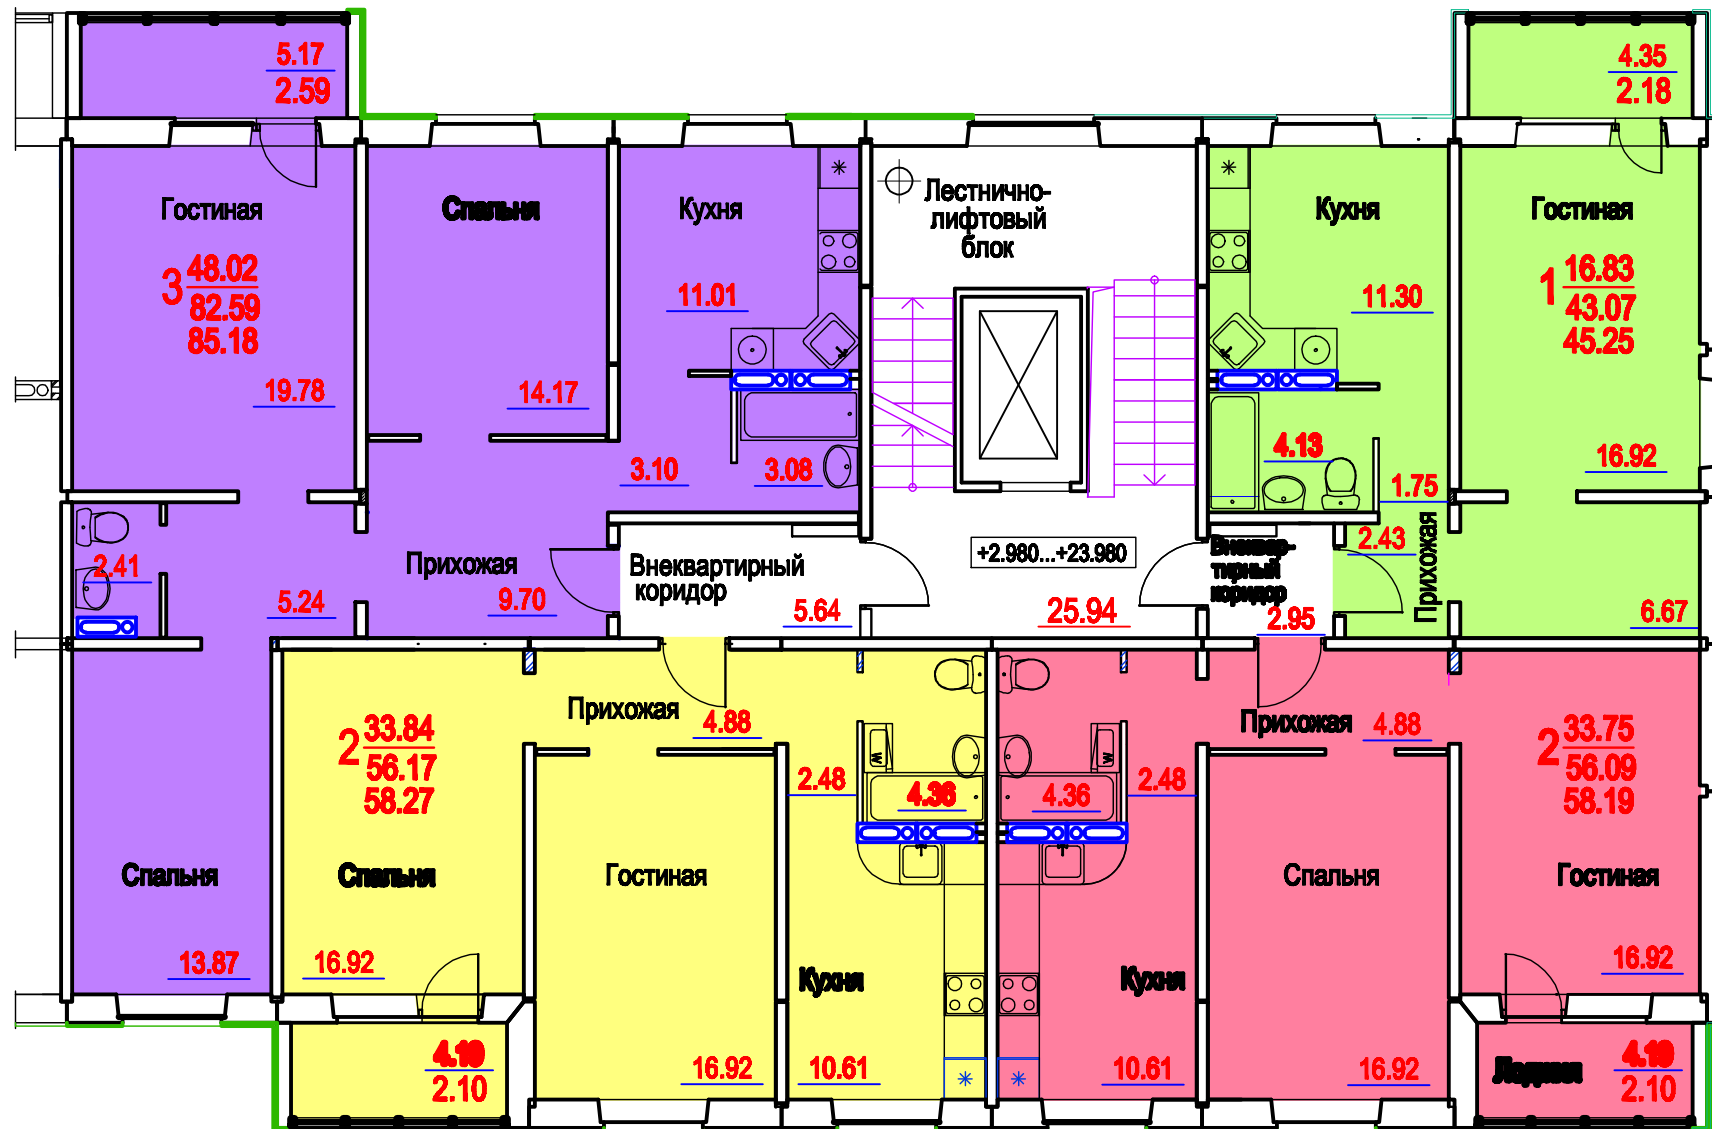

2...9 этажи

Жилая площадь квартир - **132.44 м2**
 Площадь квартир (без лоджий) - **237.92 м2**
 Общая площадь квартир - **246.89 м2**

ПРИВЯЗАН:		9/16-AP	
Провер.	Васильева	<i>[Signature]</i>	
Проект.	Озерина	<i>[Signature]</i>	
Инв.	N		

ДОЛЖНОСТЬ	ФАМИЛИЯ И.О.	ПОДПИСЬ	ДАТА
ГЛ.ИНЖ.	БОРИСОВ	<i>[Signature]</i>	15.04.04
АРХИТЕКТОР	ГАЛОВА	<i>[Signature]</i>	
ИНЖЕНЕР	ПУЧКОВА	<i>[Signature]</i>	


1.090.1-1/88	АЛЬБОМ 1У	АР
9 этажная 36 квартирная торцевая правая блок-секция (1-2-2-3)		
Секция 5 План 2...9 этажей		
СТАДИЯ	ЛИСТ	ЛИСТОВ
ФГУП КБ им. А.А. ЯКУШЕВА г. Москва		

ПЛАН 1 ЭТАЖА



1 этаж

Жилая площадь квартир - **155.85 м2**
 Площадь квартир (без лоджий) - **303.69 м2**
 Общая площадь квартир - **323.69 м2**

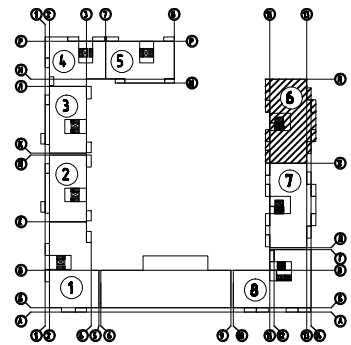


ПРИВЯЗАН:	9/16-AP		
Провер.	Васильева	<i>[Signature]</i>	
Разраб.	Озерина	<i>[Signature]</i>	
Инв.	N		

ДОЛЖНОСТЬ	ФАМИЛИЯ И.О.	ПОДПИСЬ	ДАТА
ГЛ.ИНЖ.	БОРИСОВ	<i>[Signature]</i>	15.04.04
АРХИТЕКТОР	ГАЛОВА	<i>[Signature]</i>	
ИНЖЕНЕР	ПУЧКОВА	<i>[Signature]</i>	


1.090.1-1/88	АЛЬБОМ 1У	АР
9 этажная 45 квартирная торцевая правая блок-секция (1-1-2-2-3)		
Секция 6 План 1 этажа		
ФГУП КБ им. А.А. ЯКУШЕВА г. Москва		

ПЛАН 2...9 ЭТАЖЕЙ

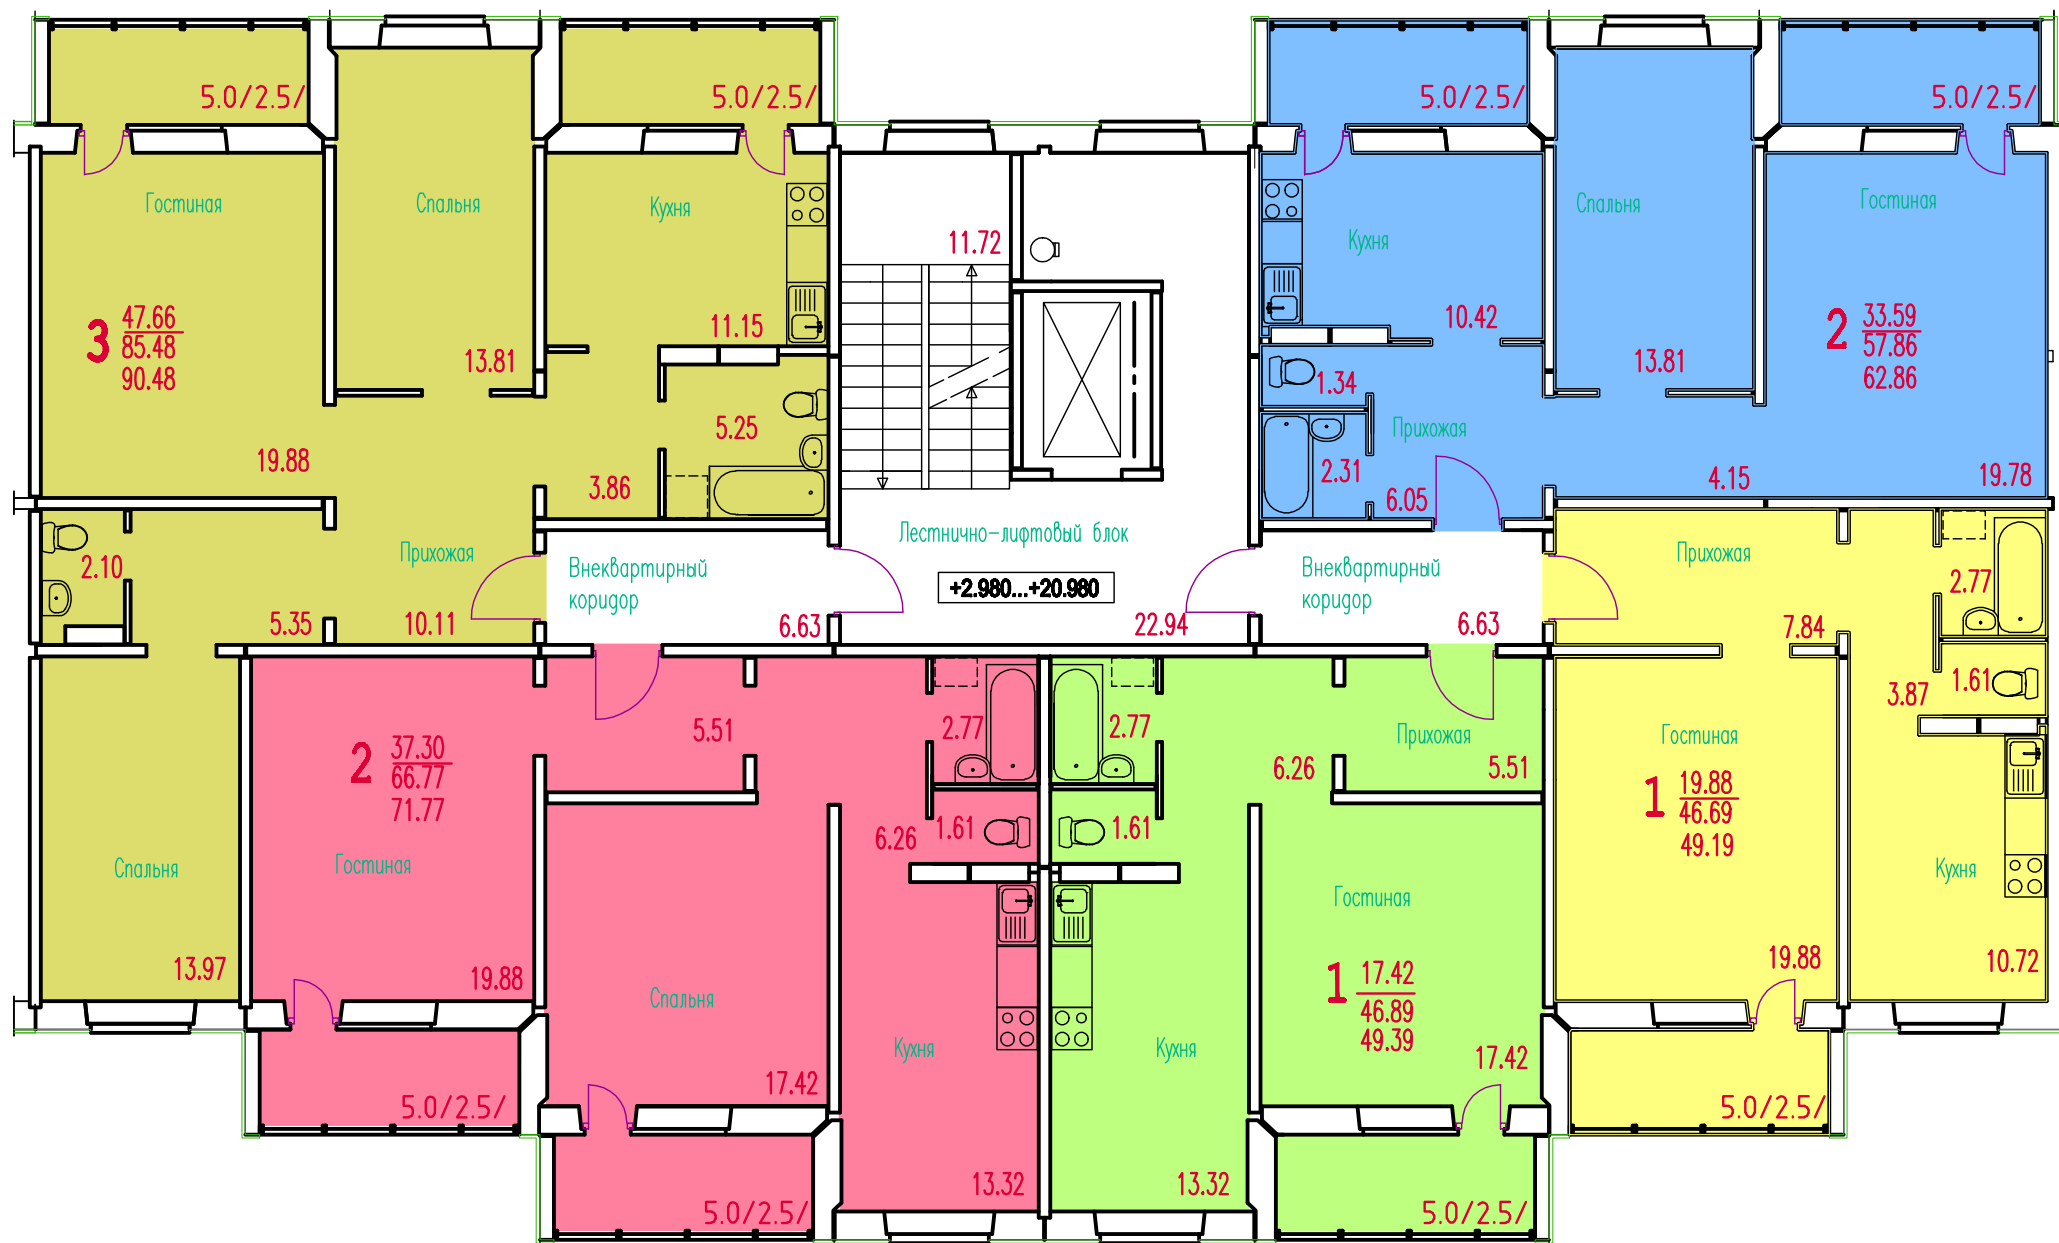

2...9 этажи


Жилая площадь квартир - **155.85 м2**
 Площадь квартир (без лоджий) - **303.69 м2**
 Общая площадь квартир - **323.69 м2**

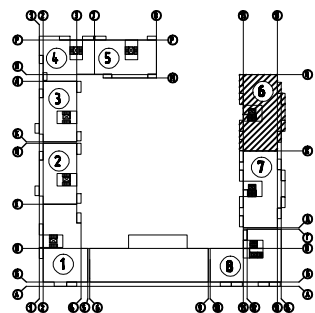


Всех, числ. №	
Полн. и дата	
Инд. №	

ПРИВЯЗАН: 9/16-AP		1.090.1-1/88		АЛЬБОМ 1У		АР	
Провер.	Васильева	Должность	ФАМИЛИЯ И.О.	Подпись	ДАТА	9 этажная 45 квартирная торцевая правая блок-секция (1-1-2-2-3)	
Разраб.	Озерина	Архитектор	ГАЛОВА	<i>[Signature]</i>	15.04.04	СТАДИЯ	ЛИСТ
Инв. N		Инженер	ПУЧКОВА	<i>[Signature]</i>		ЛИСТОВ	
				Секция 6 План 2...9 этажей		ФГУП КБ им. А.А. ЯКУШЕВА г. Москва	

ПЛАН 1 ЭТАЖА

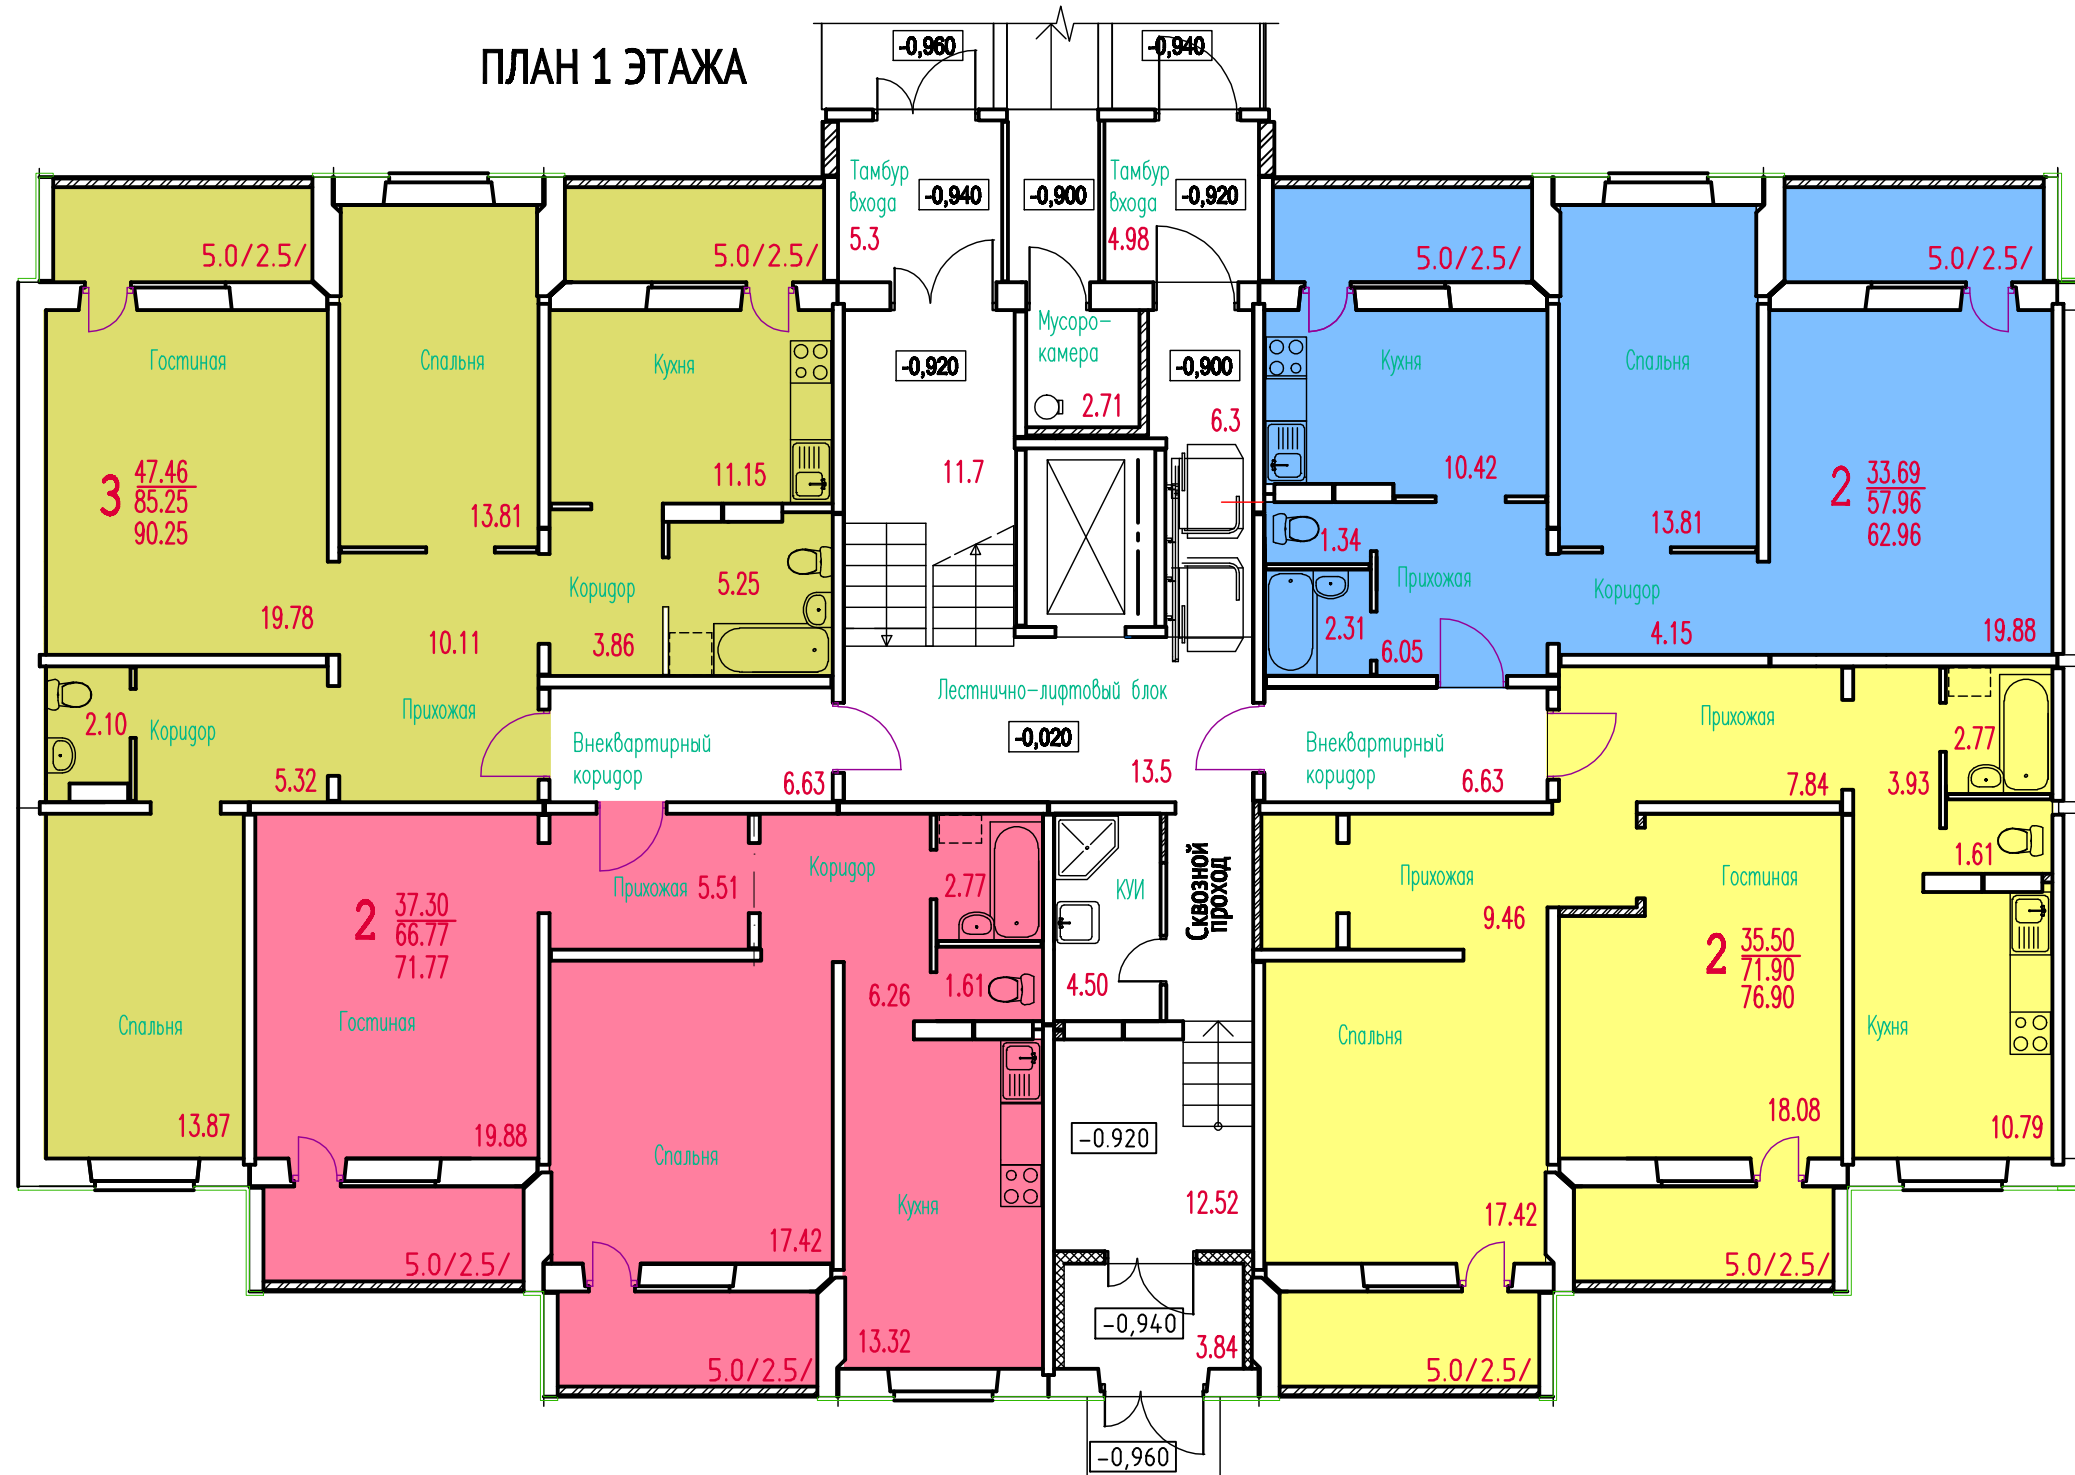

1 этаж
 Жилая площадь квартир - **153.95** м²
 Площадь квартир (без лоджий) - **281.88** м²
 Общая площадь квартир - **301.88** м²

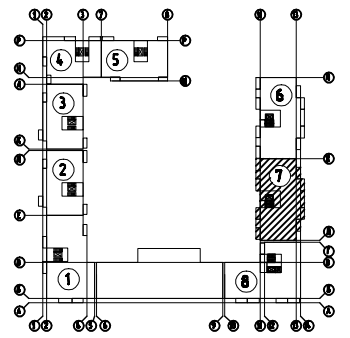

ПРИВЯЗАН:	9/16-AP		
Провер.	Васильева	<i>[Signature]</i>	
Разраб.	Озерина	<i>[Signature]</i>	
Инв. N			

ДОЛЖНОСТЬ	ФАМИЛИЯ И.О.	ПОДПИСЬ	ДАТА
ГЛ.ИНЖ.	БОРИСОВ	<i>[Signature]</i>	15.04.04
АРХИТЕКТОР	ГАЛОВА	<i>[Signature]</i>	
ИНЖЕНЕР	ПУЧКОВА	<i>[Signature]</i>	


1.090.1-1/88	АЛЬБОМ 1У	АР
9 этажная 45 квартирная торцевая левая блок-секция (1-1-2-2-3)		
Секция 7 ПЛАН 1 ЭТАЖА		
ФГУП КБ им. А.А. ЯКУШЕВА г. Москва		

ПЛАН 2...9 ЭТАЖЕЙ



2...9 этажи

Жилая площадь квартир - **155.75 м²**
 Площадь квартир (без лоджий) - **303.69 м²**
 Общая площадь квартир - **323.69 м²**

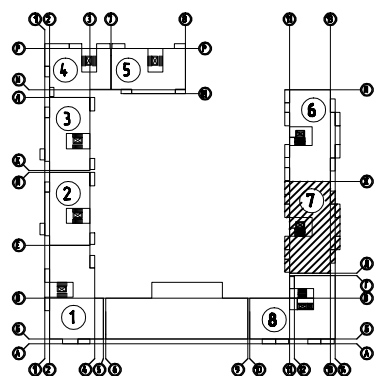


				1.090.1-1/88	АЛЬБОМ 1У	АР
ДОЛЖНОСТЬ	ФАМИЛИЯ И.О.	ПОДПИСЬ	ДАТА			
ГЛ.ИНЖ.	БОРИСОВ	<i>[Signature]</i>	15.04.04	9 этажная 45 квартирная торцевая левая блок-секция (1-1-2-2-3)		
АРХИТЕКТОР	ГАЛОВА	<i>[Signature]</i>				
ИНЖЕНЕР	ПУЧКОВА	<i>[Signature]</i>		Секция 7 План 2...9 этажей		

ПРИВЯЗАН:	9/16-АР		
Провер.	Васильева	<i>[Signature]</i>	
Разраб.	Озерина	<i>[Signature]</i>	
Инв. N			

ПЛАН 1 ЭТАЖА



Площадь офиса №1 - **57.54** м2
 Площадь офисов №2,3 - **113.31** м2
 Площадь офиса №4 - **135.41** м2
 Площадь офисов №1...4 - **306.26** м2

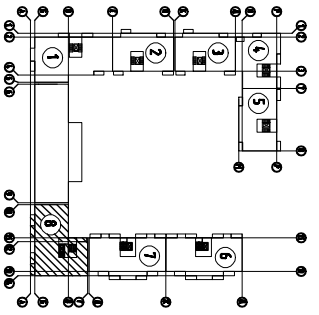


Согласовано	

№ п/п	Подп. и дата	Виз. №	

9/16-AP					
Имя	Кл. у.	Диз.	Арх.	Печ.	Дата
Проект.	Визитная				
Разраб.	Осужден				
Заказчик: ООО СК СТРОИСК Инженерная конструкторская группа со стороны - проекционная компания "Линейко" (г.Тольятти, Тольятти) и обслуживающее население по ул. Обединённой в Автозаводском районе г.Тольятти, Тольятти. 1 этаж строительства, 2 этаж строительства					
2 этаж строительства (6,7,8 секции, нежилые помещения (офисы))					
Секция 8			Стор.	Лист	Листов
План 1 этажа			ООО ПСК "Татский океан"		
Формат А3					

ПЛАН 2...9 ЭТАЖЕЙ

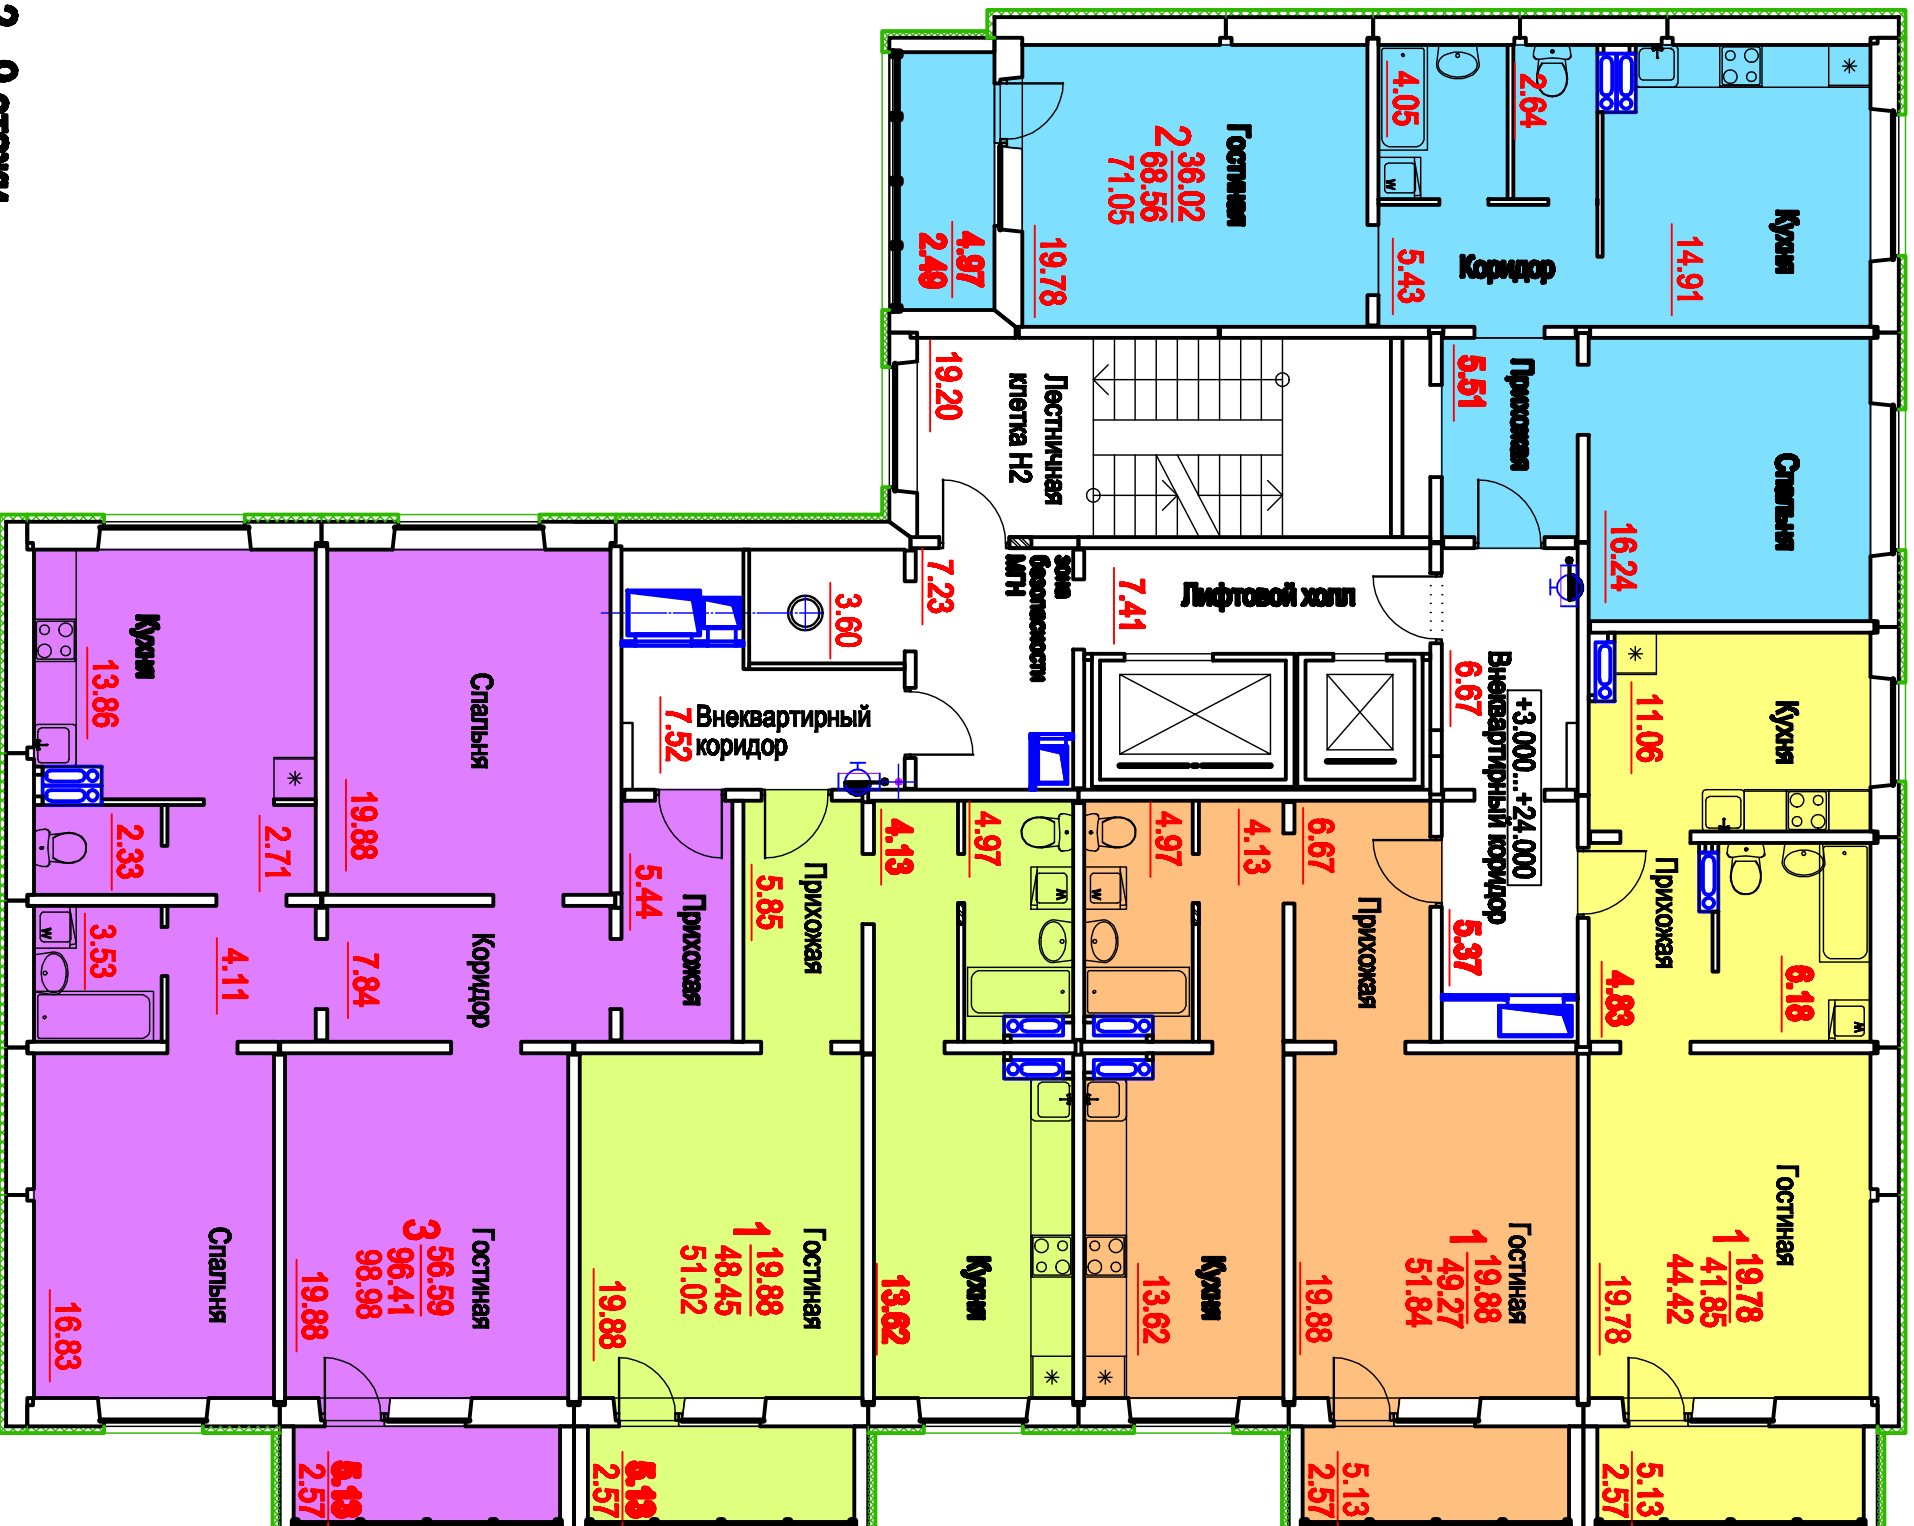

2...9 ЭТАЖИ


Жилая площадь квартир - **152.15 м²**

Площадь квартир (без лоджий) - **304.54 м²**

Общая площадь квартир - **317.31 м²**

Согласовано			

№ п/п	Подп. и дата	Виз. №

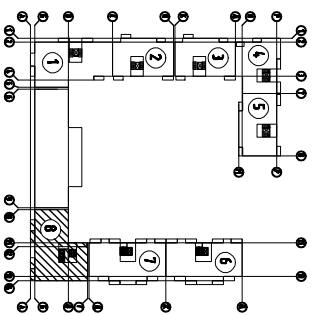


Заказчик: ООО «К СТРОИСК» Индивидуально-инженерная фирма со специальным допуском «Проектирование помещений для объектов коммунального назначения по ул. Обединённой в Административном районе г. Тюмени, Тюм. обл. 1 этаж строительства, 2 этаж строительства»				2 этаж строительства (6,7,8 секции, нежилые помещения (офисы))		ООО ПСК «Титый океан» Фирма ЛС	
Проект.	Ин. №	Лист	№ лист	Титул	Дата		
Разработ.							

ПЛАН 10...16 ЭТАЖЕЙ



Согласовано

№ п/п	Подп. и дата	Возм. инв. №

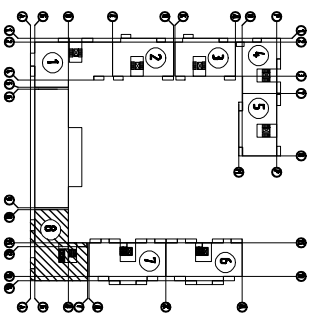

№ п/п	Кл. №	Литр	Наруж.	Площ.	Дата

9/16-AP

Заказчик: ООО "СК СТРОНК"

Многоквартирное жилое здание с внутренним двором и подземной парковкой в исполнении инвентарного проекта "Объект" в Административном районе г. Тюмень, Тюль. ул. 1 этаж строительства, 2 этаж строительства

2 этаж строительства (6,7,8 секции, нежилые помещения (офисы))

Секция 8
 План 10...16 этажей

ООО ПСК "Титый океан"

Этаж Литр Литера

43