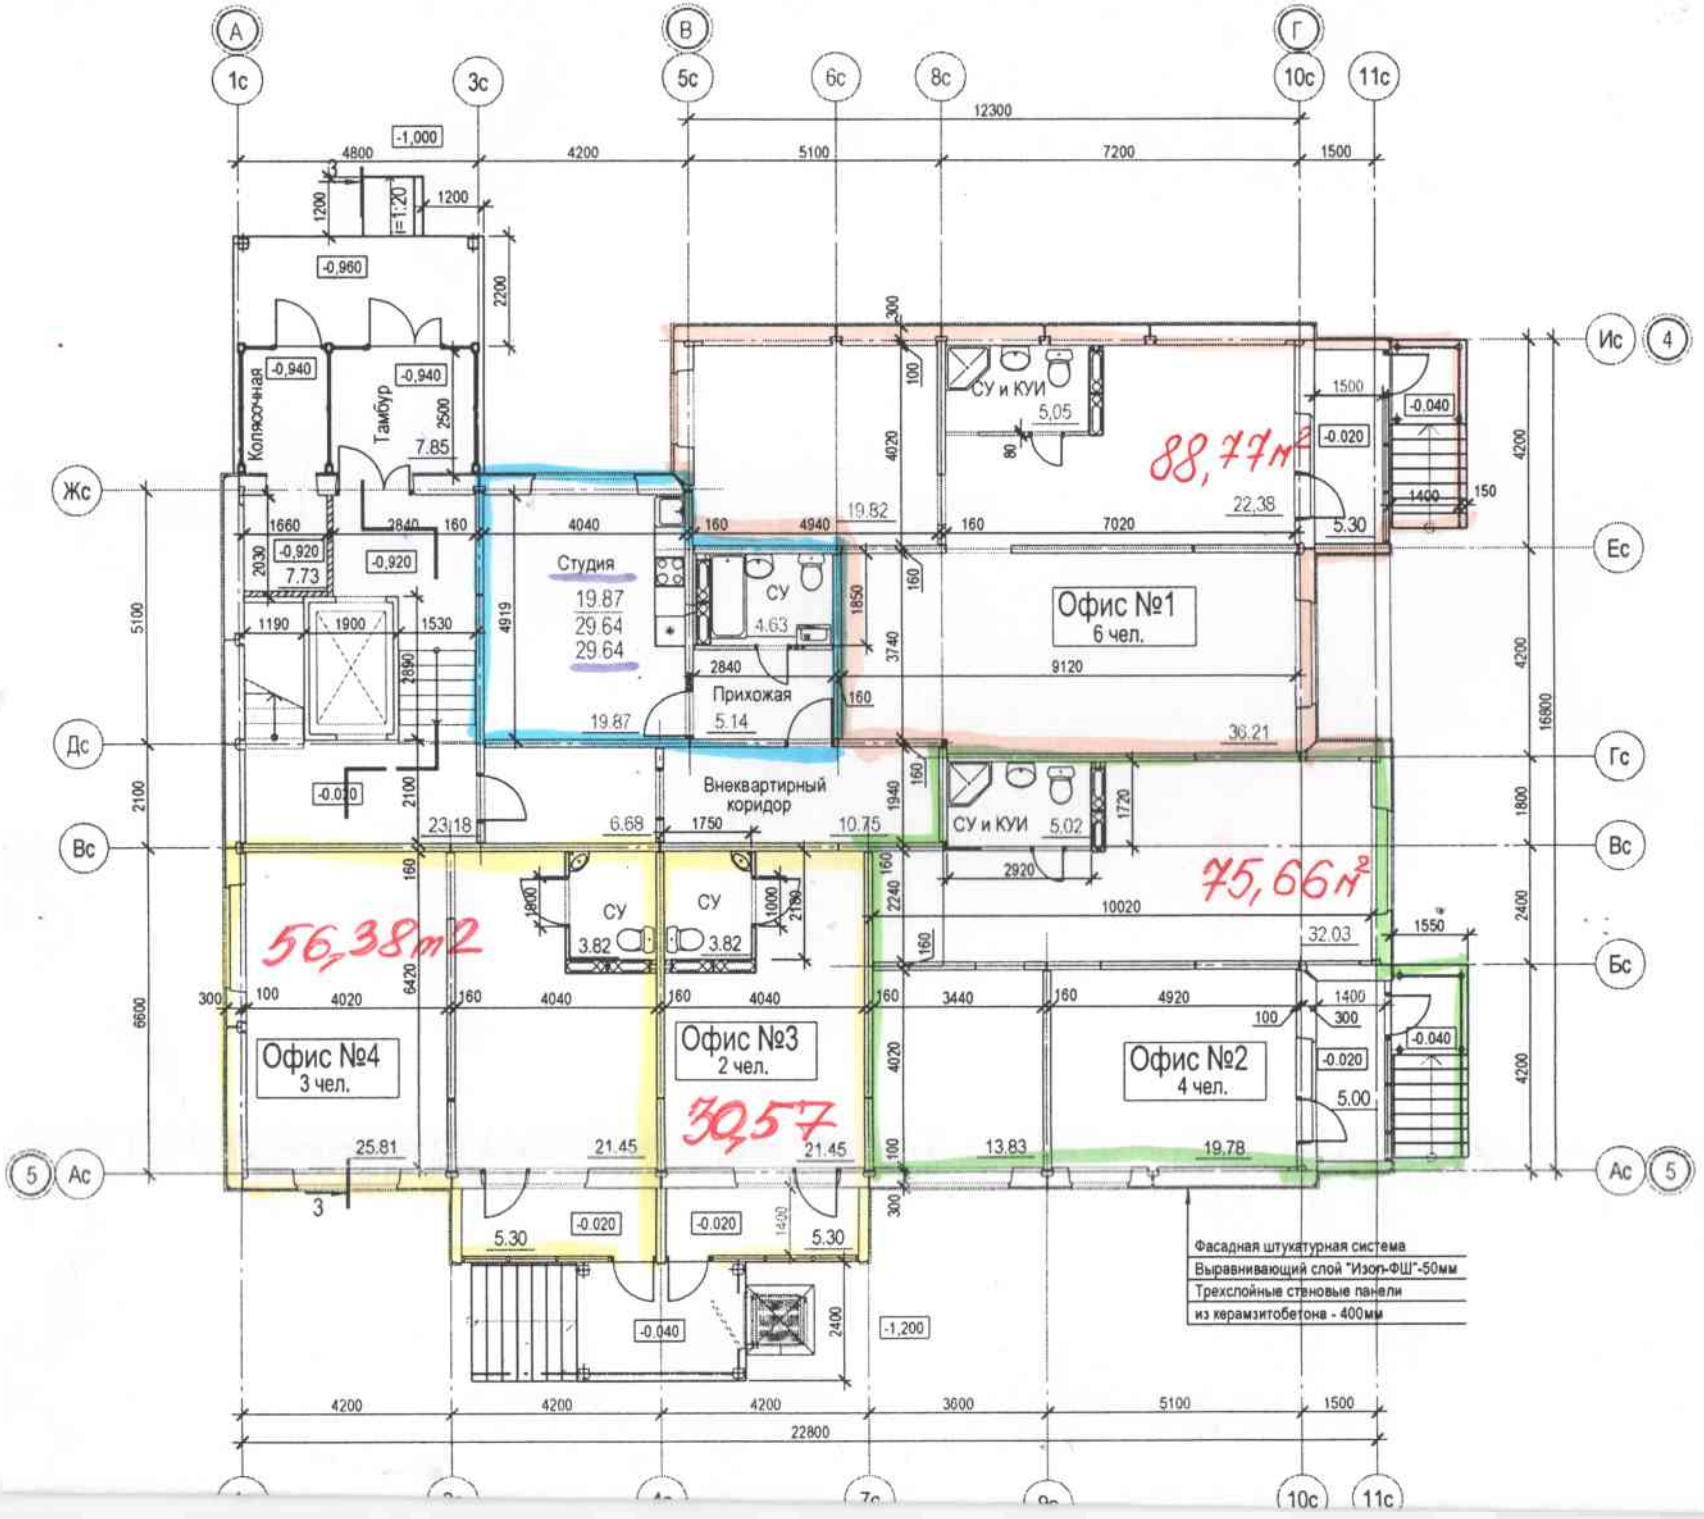
Коляочная
Тамбур
Студия
19.87
29.64
29.64
СУ
4.63
Прихожая
5.14
Внеквартирный коридор
СУ и КУИ
5,05
Офис №1
6 чел.
88,77м²
СУ и КУИ
5.02
75,66м²
СУ
3.82
СУ
3.82
56,38м2
Офис №4
3 чел.
Офис №3
2 чел.
30,57
Офис №2
4 чел.
Фасадная штукатурная система
Выравнивающий слой "Изоп-ФШ"-50мм
Трехслойные стеновые панели
из керамзитобетона - 400мм